



# ПРОЕКТ 2006-1

## РАБОЧАЯ ДОКУМЕНТАЦИЯ

проект шоурума Конфигуратор  
по адресу:

ЖК "Янила Кантри" участок 13 корпус 1 секция 5

Санкт-Петербург  
2020

СОСТАВ ПРОЕКТА	
Лист N	Наименование
01	Состав проекта
02	Пояснительная записка
03	Общая схема отделки
04	Размерный план
05	План расстановки мебели и оборудования
06	План отделки полов
07	План отделки потолков
08	План отделки стен
09	Элементы отделки
10	Схема освещения с привязкой
11	Схема выключателей
12	План розеток
13	Маркировка дверей и разверток
14	Детальный план ванной комнаты
15	Развертки стен ванной комнаты
16	Референс по отделке ванной комнаты
17	Спецификация проектных материалов
18	Спецификация осветительных приборов
19	Спецификация мебели и оборудования

Технические решения, принятые в рабочей документации, соответствуют требованиям экологических, санитарно-гигиенических, противопожарных и других норм, действующих на территории Российской Федерации, и обеспечивают безопасную для жизни и здоровья людей эксплуатацию объекта при соблюдении предусмотренных проектом мероприятий.

 ФИЛЛИПС М.В.

## ОБЩИЕ УКАЗАНИЯ

### Противопожарные мероприятия при производстве строительных работ

Перед выполнением строительно-отделочных работ необходимо провести противопожарные мероприятия в соответствии с требованиями ППБ 01-93:

- не должны нарушаться условия безопасной эвакуации людей из здания
- устройство лесов и подмостей должно осуществляться в соответствии с требованиями норм проектирования и пожарной безопасности. Деревянные леса должны быть пропитаны огнезащитными составами (типа Фобос-7, СЕНЕЖ или подобными)
- окрасочные работы следует проводить в соответствии с требованиями ГОСТ 12.3.005-75
- составление и разбавление лаков и красок необходимо производить в изолированных помещениях в местах расположения существующих вытяжных систем
- пролитые на пол лакокрасочные материалы и растворители следует немедленно убрать при помощи опилок, воды и др. Мытье полов, стен и оборудования горючими растворителями не разрешается
- после окончания работ электроосвещение должно быть выключено, а электросеть обесточена
- необходимо назначить ответственного за противопожарное состояние объекта
- горючие отходы и строительный мусор следует собирать в специальные емкости и регулярно вывозить
- строительный объект должен быть укомплектован средствами пожаротушения
- курение разрешается только в специально отведенных и оборудованных для этого местах
- использование электронагревательных приборов разрешается только после согласования с пожарной охраной
- ответственный за противопожарное состояние объекта обязан производить ежедневный инструктаж и отражать это в журнале учета
- складирование отделочных и расходных материалов должно быть в специально отведенных местах
- при работе с электропроводкой электросеть должна быть обесточена
- подключение электроинструмента должно соответствовать требованиям правил эксплуатации электроустановок
- каждый работник при обнаружении пожара обязан сообщить в городскую пожарную охрану по тел. "01", точно указав адрес, место пожара, свою фамилию, имя, отчество и принять меры по ликвидации очага возгорания до приезда пожарных.

### ПЕРЕЧЕНЬ НОРМАТИВНЫХ И ССЫЛОЧНЫХ ДОКУМЕНТОВ

ЛИСТ	НАИМЕНОВАНИЕ
1	СНИП 21-01-97. ПОЖАРНАЯ БЕЗОПАСНОСТЬ ЗДАНИЙ И СООРУЖЕНИЙ
2	СНИП 2.08.02.-89х. ОБЩЕСТВЕННЫЕ ЗДАНИЯ И СООРУЖЕНИЯ

## ПРОЕКТ ШОУРУМА КОНФИГУРАТОР

Проект № 2006-1

Заказчик Конфигуратор

Адрес ЖК "Янила Кантри"  
участок 13 корпус 1  
секция 5

Этаж 3

### ИСПОЛНИТЕЛИ

Директор Жданов А.С.

Архитектор Филлипс М.В.

### ИНФОРМАЦИЯ

Стадия Р

Лист 01

Листов 19

Дата 22.07.2020

Ревизия № 2

Состав проекта

 **КОНФИГУРАТОР**  
**ОТДЕЛКИ**

ООО "Конфигуратор"  
e-mail: 3ds@78stroy.ru  
тел.: 8 (812) 325-18-38 / 8 (812) 409-40-8  
195027, Санкт-Петербург, ул. Магнитогорская,  
дом 30 литер Б, пом. 3002

22.07.2020 Проект # 2006-1 Ревизия № 2 Формат А3

ПОЯСНИТЕЛЬНАЯ ЗАПИСКА

Проект предусматривает разработку объемно-планировочного решения для шоурума ООО "Конфигуратор", расположенного по адресу: ЖК "Янила Кантри", Ленинградская область, Всеволожский район, массив Янино-Восточный, участок 13, корпус 1, секция 5.

Общая площадь = 82,6 м2, из которых  
S балконов = 6,2 м2  
S подсобных помещений, санузлов и коридоров = 20,20 м2  
S рабочих помещений = 56,2 м2

АРХИТЕКТУРНО-СТРОИТЕЛЬНЫЕ РЕШЕНИЯ:

- Проектом предусматривается:
- устройство натяжных потолков
  - устройство полов из керамогранита
  - отделка стен керамогранитом
  - отделка стен виниловыми обоями на флизелиновой основе
  - окраска стен водоземельсионной краской
  - устройство освещения
  - подключение сантехнического оборудования

Устройство освещения помещения, выполняется на основе предоставленных Заказчиком точек подключения и технических условий. В подсобных помещениях (санузел, кухня) предусмотреть модели светильников IP 44 и выше. Внутренняя отделка помещений выполнена в соответствии с санитарными и противопожарными нормами и запроектирована из негорючих материалов (НГ) или слабогорючих (Г1), а какркасы из негорючих материалов. В подсобных помещениях не предусматривается хранение и использование легковоспламеняющихся материалов и горючих жидкостей.

ОБЩИЕ УКАЗАНИЯ

1. Проект выполнен в соответствии с требованиями СНиП и другими нормативными документами действующими на территории РФ.
2. За условную отметку 0,000 принята отметка уровня чистого пола 3го этажа.
3. Высота этажа от перекрытия до перекрытия = 2720 мм.
4. Строительные работы необходимо выполнять силами специализированных организаций, имеющих доступ на данные виды деятельности и наличия соответствующих разрешительных документов.
5. Все работы, предусмотренные проектом, должны проводиться в сопровождении авторского надзора.
6. Перед выполнением работ необходимо предусмотреть меры по технике безопасности.
7. Электротехнические работы проводить в соответствии с требованиями правил эксплуатации электроустановок (ПУЭ).
8. Работы проводить без нарушения существующих конструкций и инженерных систем. Для предотвращения окраски инженерного оборудования предусмотреть защиту в виде оклейки малярным скотчем мест вероятного повреждения.

Используемые материалы отвечают требованиям повышенной износостойкости и пригодны к установке в местах частого использования. Все применяемые отделочные материалы соответствуют «Техническому регламенту о требованиях пожарной безопасности», Федеральный Закон от 22.07.2008 №123-ФЗ.

Гл. архитектор \_\_\_\_\_  \_\_\_\_\_ Филипп М.В.

ПРОЕКТ ШОУРУМА  
КОНФИГУРАТОР

Проект № 2006-1

Заказчик Конфигуратор

Адрес ЖК "Янила Кантри"  
участок 13 корпус 1  
секция 5

Этаж 3

ПРИМЕЧАНИЕ

1. ПОДРЯДЧИК УВЕДОМЛЯЕТ АРХИТЕКТОРА:  
- В СЛУЧАЕ НЕВОЗМОЖНОСТИ СОБЛЮСТИ  
УКАЗАННЫЕ РАЗМЕРЫ  
- В СЛУЧАЕ, ЕСЛИ НЕ УКАЗАНЫ РАЗМЕРЫ,  
НЕОБХОДИМЫЕ ДЛЯ РАЗМЕТКИ.  
- ПОСЛЕ ПРОИЗВЕДЕНИЯ РАЗМЕТКИ ДЛЯ  
ПРОВЕРКИ НА МЕСТЕ
2. ОБЪЕМЫ ДАНЫ БЕЗ УЧЕТА ПОДРЕЗКИ  
МАТЕРИАЛА И ЗАПАСА
3. ЦВЕТ КРАСКИ СОГЛАСОВАТЬ НА ОБЪЕКТЕ  
ПОСЛЕ МОКАПА
3. АЛЬБОМ НА СТРОЙКУ ПЕЧАТАТЬ В  
ЦВЕТНОМ ВАРИАНТЕ

ИСПОЛНИТЕЛИ

Директор Жданов А.С.

Архитектор Филипп М.В.

ИНФОРМАЦИЯ

Стадия Р

Лист 02

Листов 19


Дата 22.07.2020

Ревизия № 2

Пояснительная  
записка

КОНФИГУРАТОР  
ОТДЕЛКИ

ООО "Конфигуратор"  
e-mail: 3ds@78stroy.ru  
тел.: 8 (812) 325-18-38 / 8 (812) 409-40-8  
195027, Санкт-Петербург, ул. Магнитогорская,  
дом 30 литер б, пом. 3002

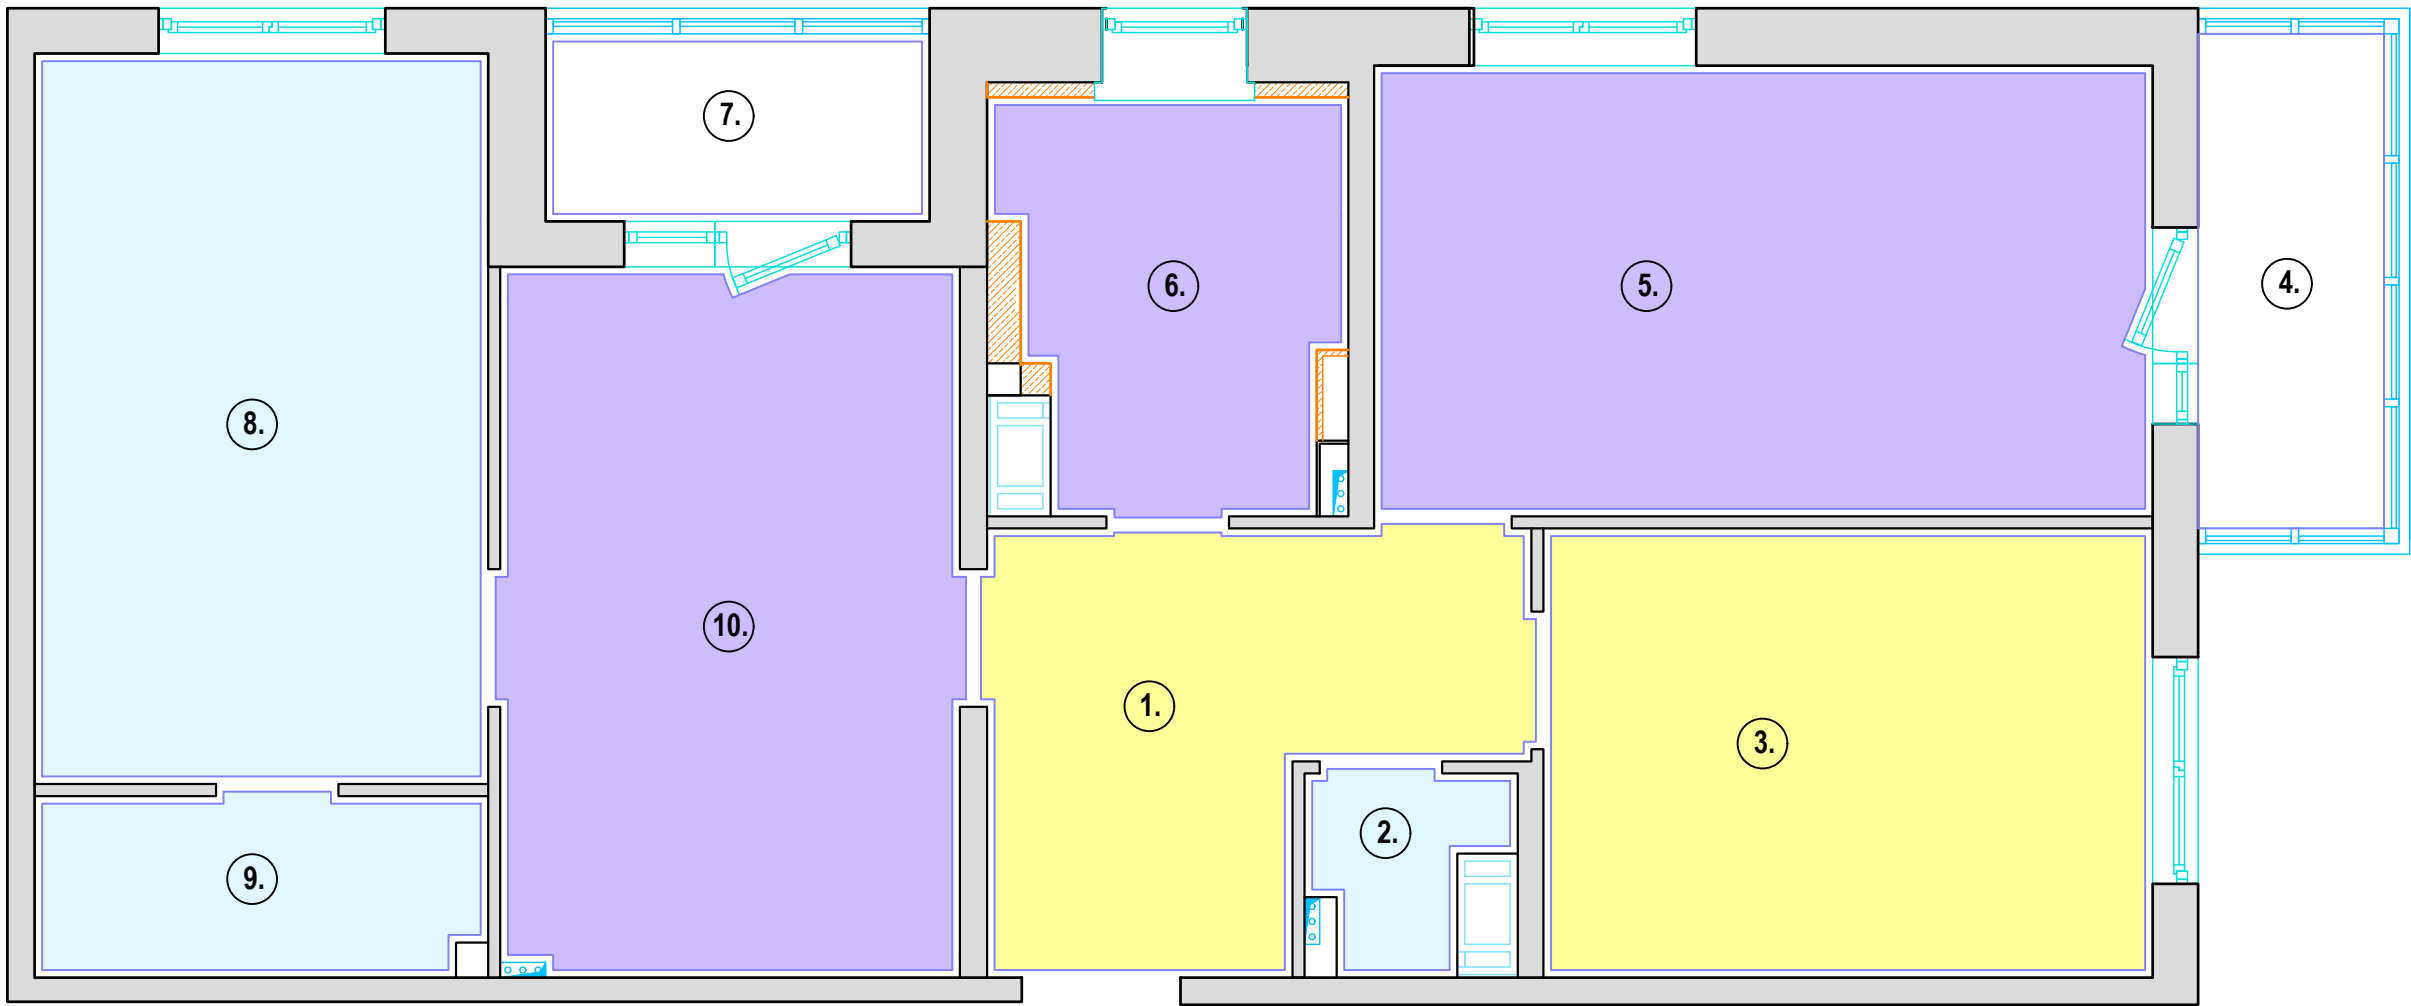


ЭКСПЛИКАЦИЯ		
№	Помещение	м2
1	Коридор	8,7
2	Санузел	1,5
3	Кабинет прораба	12,0
4	Балкон	3,1
5	Офис менеджера	15,3
6	Ванная комната	5,8
7	Лоджия	3,1
8	Выставочный зал	14,5
9	Кладовая	3,6
10	Кухня-гостинная	14,4
S общая =		82.00

1  
03  
ОБЩАЯ СХЕМА ОТДЕЛКИ  
МАСШТАБ 1:50 @ А3

УСЛОВНЫЕ ОБОЗНАЧЕНИЯ:

В помещениях применяются отделочные материалы в соответствии со стандартами отделки Конфигуратор по зонам:

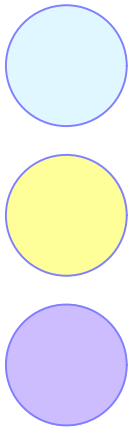

- отделка "Хюгге"
- отделка "Стандарт"
- отделка "Комфорт"

ПРОЕКТ ШОУРУМА  
КОНФИГУРАТОР

Проект №	2006-1
Заказчик	Конфигуратор
Адрес	ЖК "Янила Кантри" участок 13 корпус 1 секция 5
Этаж	3

**ПРИМЕЧАНИЕ**

1. ПОДРЯДЧИК УВЕДОМЛЯЕТ АРХИТЕКТОРА:  
- В СЛУЧАЕ НЕВОЗМОЖНОСТИ СОБЛЮДИТИ  
УКАЗАННЫЕ РАЗМЕРЫ  
- В СЛУЧАЕ, ЕСЛИ НЕ УКАЗАНЫ РАЗМЕРЫ,  
НЕОБХОДИМЫЕ ДЛЯ РАЗМЕТКИ.  
- ПОСЛЕ ПРОИЗВЕДЕНИЯ РАЗМЕТКИ ДЛЯ  
ПРОВЕРКИ НА МЕСТЕ

2. ОБЪЕМЫ ДАНЫ БЕЗ УЧЕТА ПОДРЕЗКИ  
МАТЕРИАЛА И ЗАПАСА

3. ЦВЕТ КРАСКИ СОГЛАСОВАТЬ НА ОБЪЕКТЕ  
ПОСЛЕ МОКАПА

3. АЛЬБОМ НА СТРОЙКУ ПЕЧАТАТЬ В  
ЦВЕТНОМ ВАРИАНТЕ


ИСПОЛНИТЕЛИ	
Директор	Жданов А.С.
Архитектор	Филлипс М.В.

ИНФОРМАЦИЯ	
Стадия	Р
Лист	03
Листов	19
Дата	22.07.2020
Ревизия №	2

Общая схема  
отделки

**КОНФИГУРАТОР  
ОТДЕЛКИ**

ООО "Конфигуратор"  
e-mail: 3ds@78stroy.ru  
тел.: 8 (812) 325-18-38 / 8 (812) 409-40-8  
195027, Санкт-Петербург, ул. Магнитогорская,  
дом 30 литер б, пом. 3002

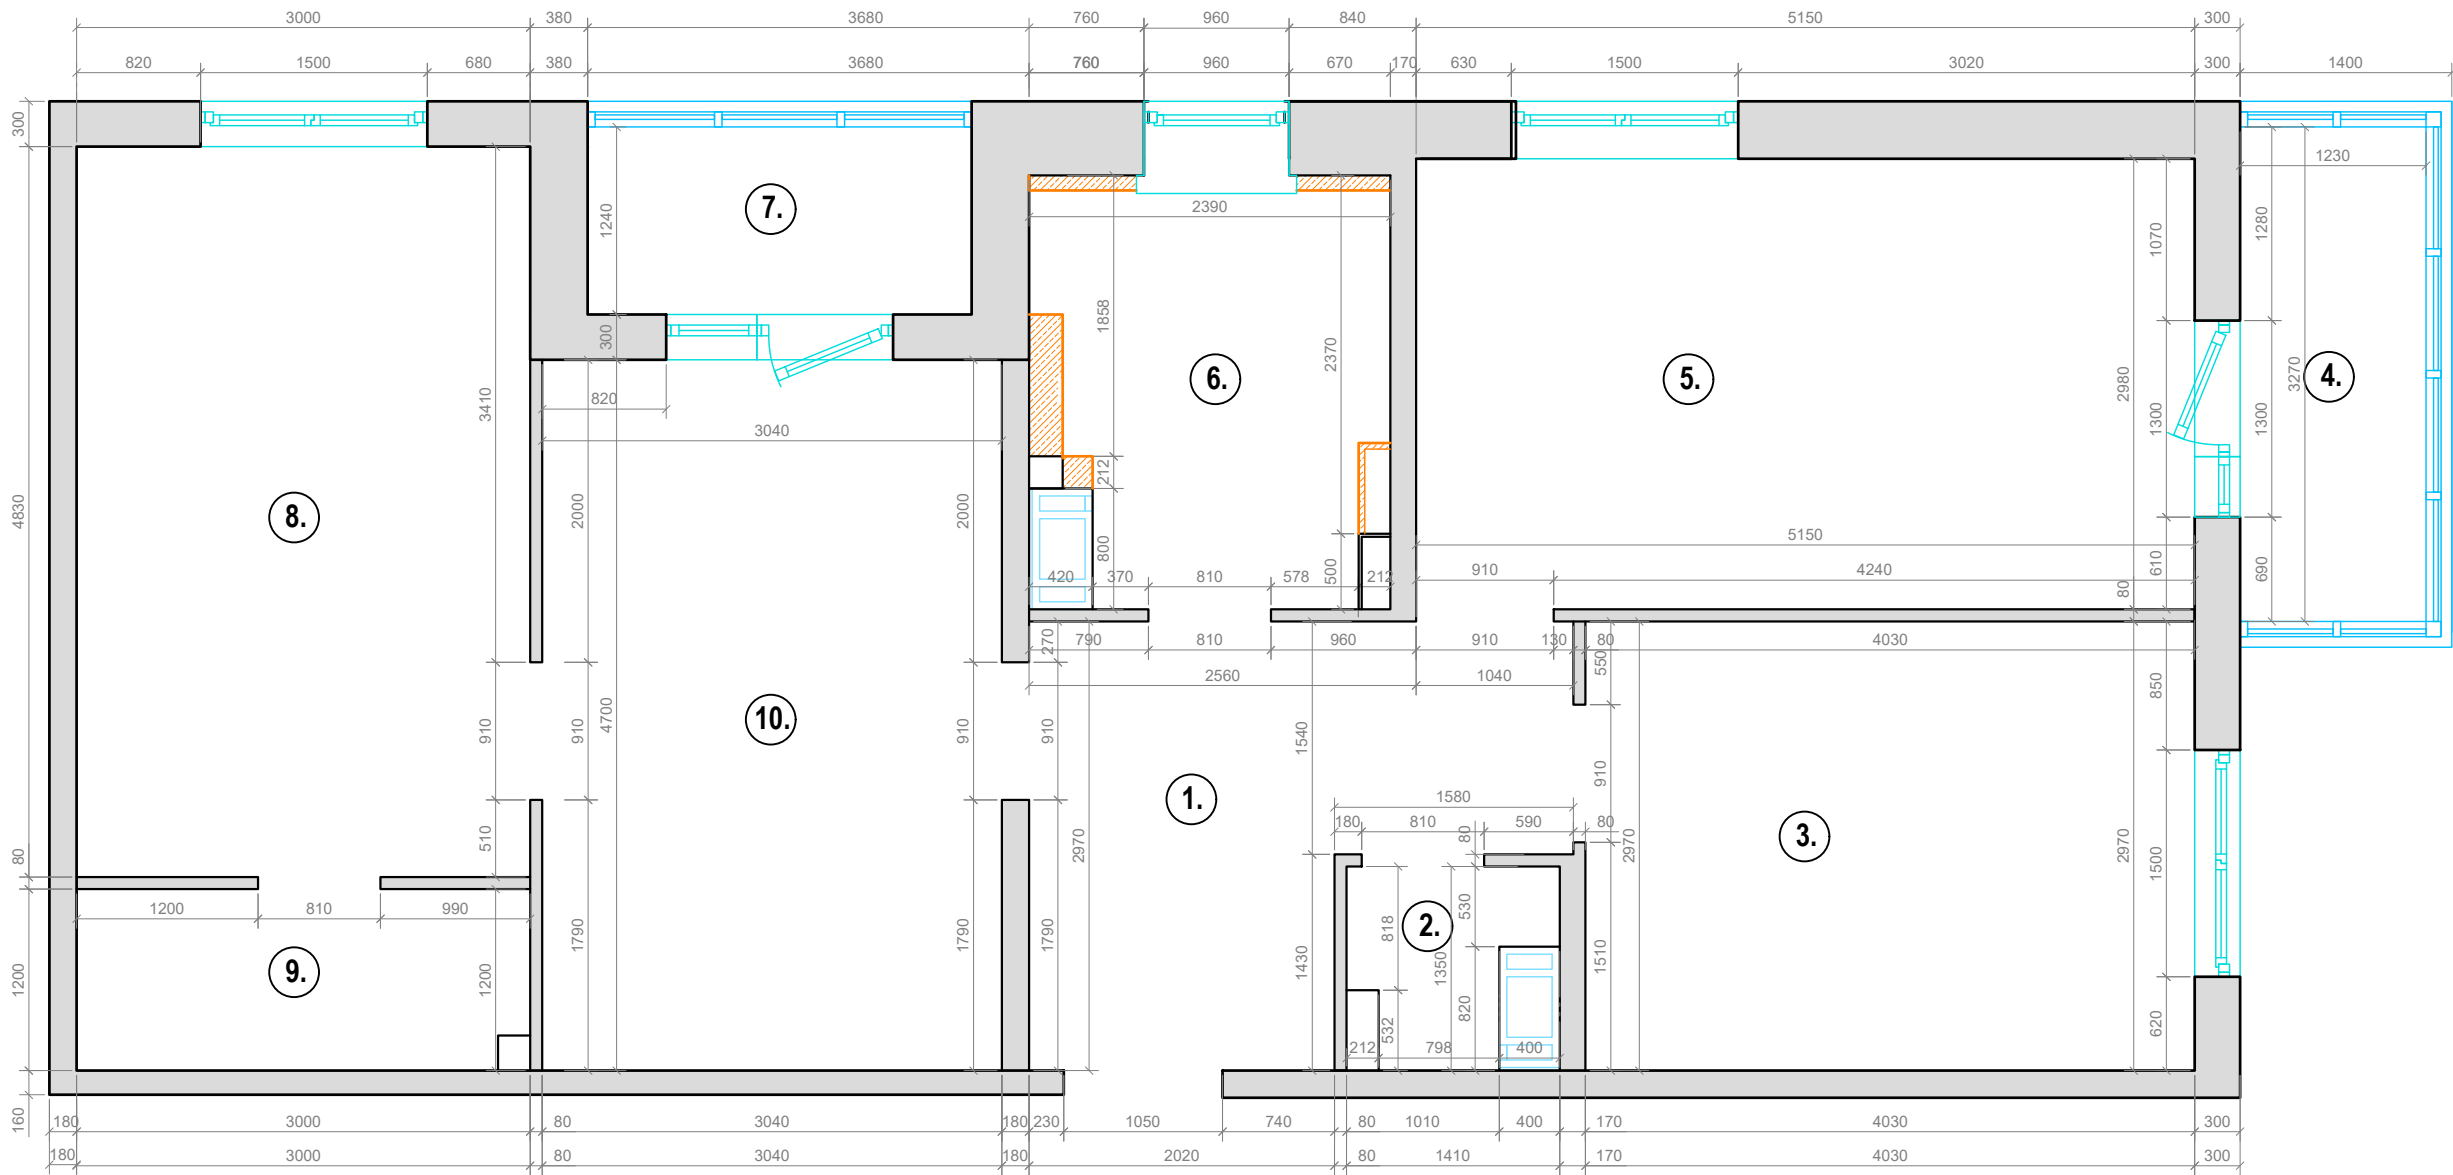

ЭКСПЛИКАЦИЯ		
№	Помещение	м2
1	Коридор	8,7
2	Санузел	1,5
3	Кабинет прораба	12,0
4	Балкон	3,1
5	Офис менеджера	15,3
6	Ванная комната	5,8
7	Лоджия	3,1
8	Выставочный зал	14,5
9	Кладовая	3,6
10	Кухня-гостинная	14,4
S общая =		82.00

1  
04  
РАЗМЕРНЫЙ ПЛАН  
МАСШТАБ 1:50 @ А3

ПРОЕКТ ШОУРУМА  
КОНФИГУРАТОР

Проект № 2006-1

Заказчик Конфигуратор

Адрес ЖК "Янила Кантри"  
участок 13 корпус 1  
секция 5

Этаж 3

ПРИМЕЧАНИЕ

- ПОДРЯДЧИК УВЕДОМЛЯЕТ АРХИТЕКТОРА:  
- В СЛУЧАЕ НЕВОЗМОЖНОСТИ СОБЛЮДИТИ  
УКАЗАННЫЕ РАЗМЕРЫ  
- В СЛУЧАЕ, ЕСЛИ НЕ УКАЗАНЫ РАЗМЕРЫ,  
НЕОБХОДИМЫЕ ДЛЯ РАЗМЕТКИ.  
- ПОСЛЕ ПРОИЗВЕДЕНИЯ РАЗМЕТКИ ДЛЯ  
ПРОВЕРКИ НА МЕСТЕ
- ОБЪЕМЫ ДАНЫ БЕЗ УЧЕТА ПОДРЕЗКИ  
МАТЕРИАЛА И ЗАПАСА
- ЦВЕТ КРАСКИ СОГЛАСОВАТЬ НА ОБЪЕКТЕ  
ПОСЛЕ МОКАПА
- АЛЬБОМ НА СТРОЙКУ ПЕЧАТАТЬ В  
ЦВЕТНОМ ВАРИАНТЕ

ИСПОЛНИТЕЛИ

Директор Жданов А.С.

Архитектор Филлипс М.В.

ИНФОРМАЦИЯ

Стадия Р

Лист 04

Листов 19


Дата 22.07.2020

Ревизия № 2

Размерный  
план

КОНФИГУРАТОР  
ОТДЕЛКИ

ООО "Конфигуратор"  
e-mail: 3ds@78stroy.ru  
тел.: 8 (812) 325-18-38 / 8 (812) 409-40-8  
195027, Санкт-Петербург, ул. Магнитогорская,  
дом 30 литер Б, пом. 3002

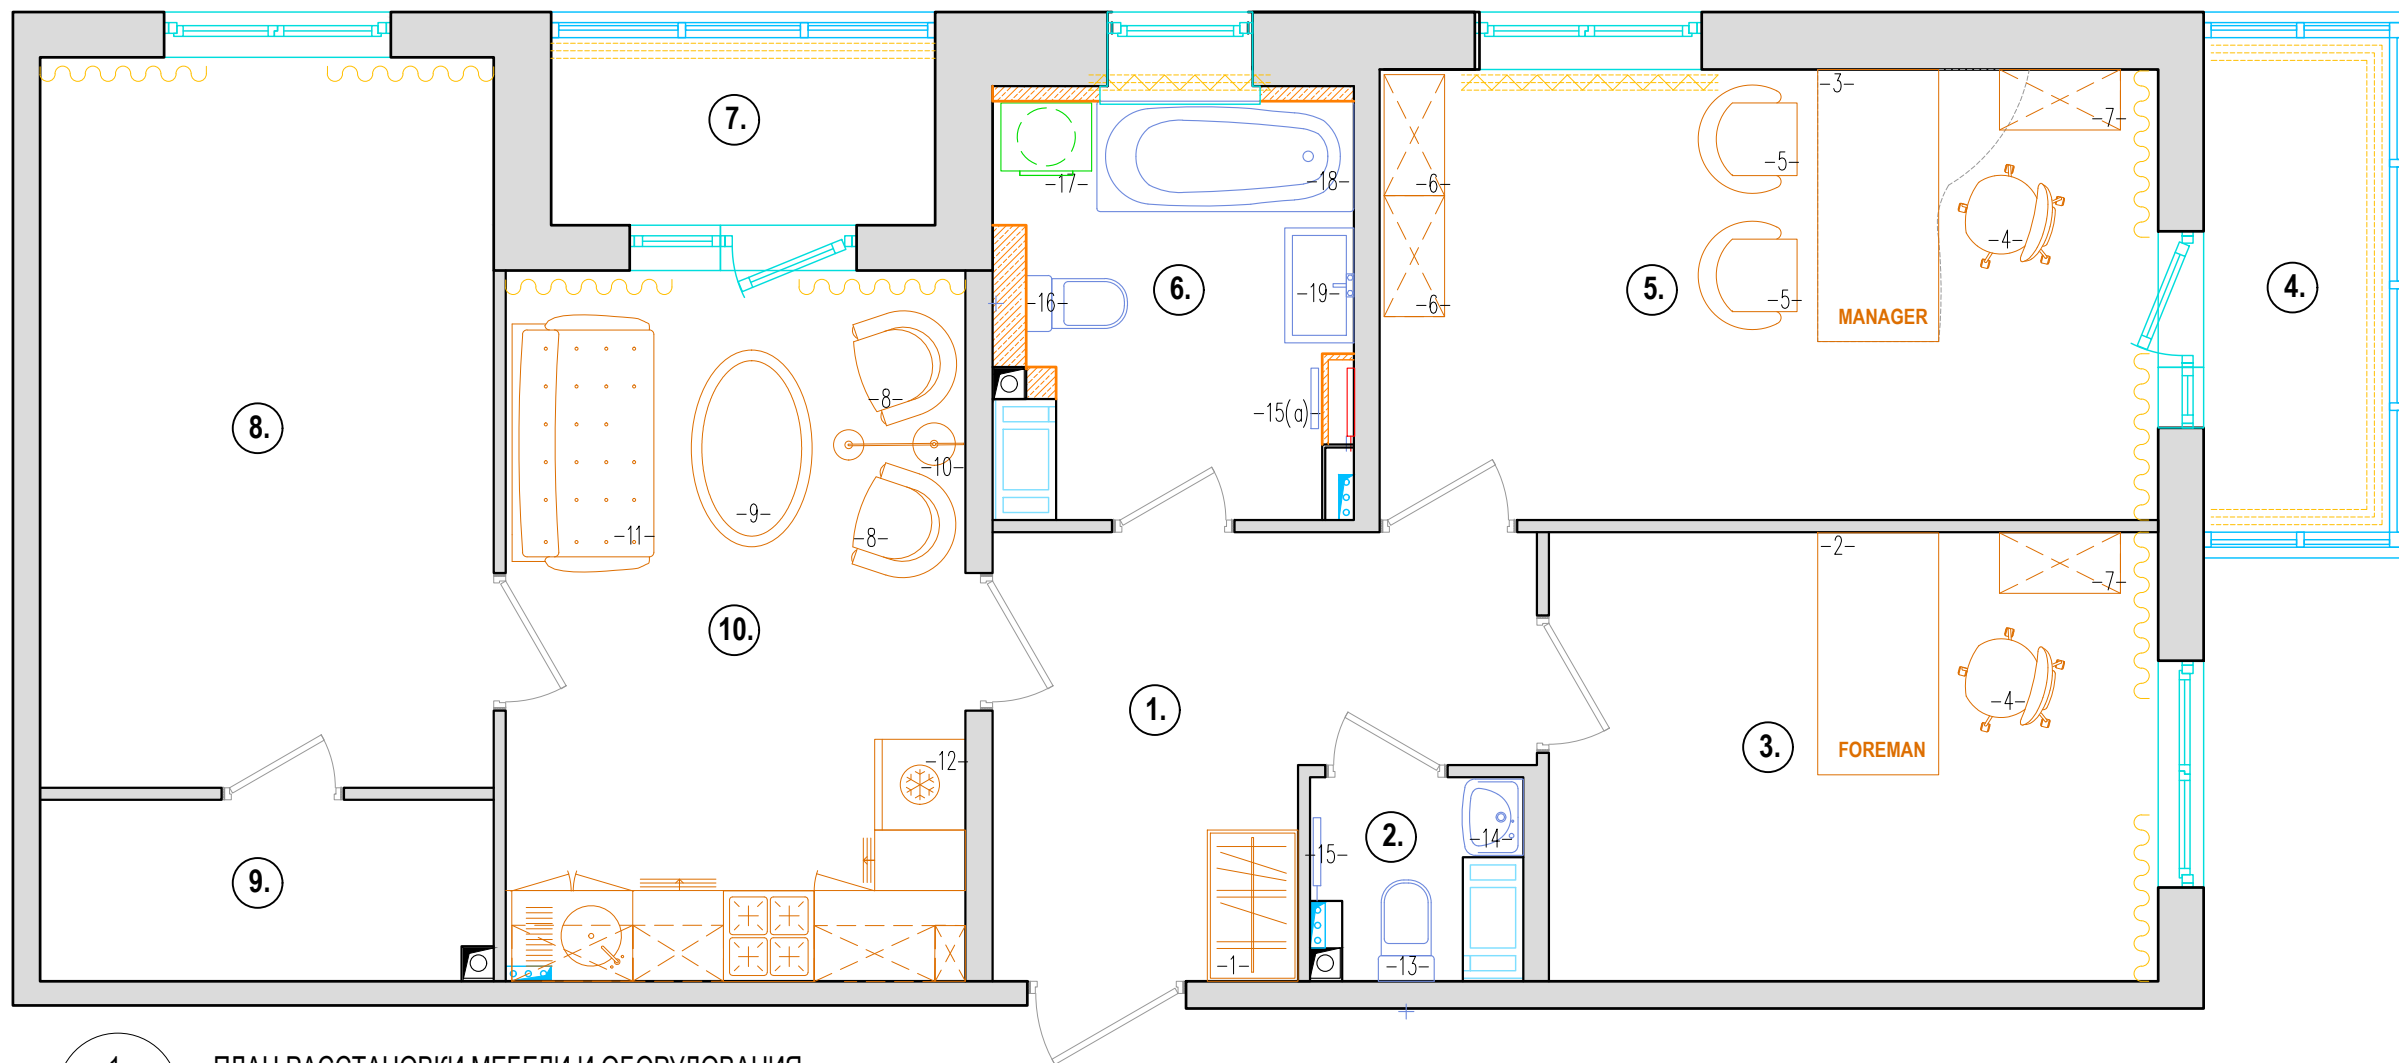

1 ПЛАН РАССТАНОВКИ МЕБЕЛИ И ОБОРУДОВАНИЯ  
05 МАСШТАБ 1:50 @ A3

ЭКСПЛИКАЦИЯ		
№	Помещение	м2
1	Коридор	8,7
2	Санузел	1,5
3	Кабинет прораба	12,0
4	Балкон	3,1
5	Офис менеджера	15,3
6	Ванная комната	5,8
7	Лоджия	3,1
8	Выставочный зал	14,5
9	Кладовая	3,6
10	Кухня-гостинная	14,4
S общая =		82.00

Экспликация мебели и оборудования		
Код	Наименование / Артикул	Qty
1	Гардероб ПАКС / ФОРСАНД, комбинация, под беленый дуб, под беленый дуб, 100x60x236 см	1
2	Стол прораба 800x1600мм	1
3	Стол менеджера рабочий 800x1800мм	1
4	Кресло рабочее офисное	2
5	Кресла клиентские	2
6	Стеллаж 400x800	2
7	Тумба 400x800	2
8	Кресло для клиентской зоны ВЕДБУ, Гуннаред синий	2
9	Торшер / РАНАРП Светильник напольный/для чтения, белый с оттенком	1
10	Журнальный стол / МАЛМСТА, черно-коричневый130x80 см	1
11	Диван 1700x940	1
13	Унитаз-компакт напольный	1
14	Раковина с пьедесталом, белая, 500мм	1
15(a)	Полотенцесушитель электрический Лесенка Трапеция ЭТ 400x600мм, предусмотреть скрытое подключение	1

15	Полотенцесушитель водяной	1
16	893104090 ПЭК DAMA SENSO (унитаз+инст+кноп+сид м/л)	1
17	Стиральная машина (предусмотреть сантехнические выводы)	-
18	ZRU9302905 ванна прямоугольная EASY акриловая /170x70/(белый) ZRU9302901 фронтальная панель для ванны EASY, акрил., /170/(белый)	1
19	Раковина с тумбой Triton, белая, 770мм х 457мм / смеситель Roca L20 Mezzo + ZRU9000030 зерк.шкаф VICTORIA NORD 60 прав.	1
12	Кухонный гарнитур, в составе: а) холодильник высокий, б) мойка, в) посудомоечная машина, г) плита индукционная, д) духовой шкаф, е) вытяжка, ж) встроенная СВЧ печь, з) кофемашина. Напольные шкафы с 3мя выдвижными ящиками, цоколь 10см; навесные шкафы высота 80см с дверями; столешница из искусственного камня, фартук - плитка высотой 60см, по низу навесных шкафов светодиодная подсветка	1

05

ПРОЕКТ ШОУРУМА  
КОНФИГУРАТОР

Проект № 2006-1

Заказчик Конфигуратор

Адрес ЖК "Янила Кантри"  
участок 13 корпус 1  
секция 5

Этаж 3

ПРИМЕЧАНИЕ

1. ПОДРЯДЧИК УВЕДОМЛЯЕТ АРХИТЕКТОРА:  
- В СЛУЧАЕ НЕВОЗМОЖНОСТИ СОБЛЮДИТИ  
УКАЗАННЫЕ РАЗМЕРЫ  
- В СЛУЧАЕ, ЕСЛИ НЕ УКАЗАНЫ РАЗМЕРЫ,  
НЕОБХОДИМЫЕ ДЛЯ РАЗМЕТКИ.  
- ПОСЛЕ ПРОИЗВЕДЕНИЯ РАЗМЕТКИ ДЛЯ  
ПРОВЕРКИ НА МЕСТЕ

2. ОБЪЕМЫ ДАНЫ БЕЗ УЧЕТА ПОДРЕЗКИ  
МАТЕРИАЛА И ЗАПАСА

3. ЦВЕТ КРАСКИ СОГЛАСОВАТЬ НА ОБЪЕКТЕ  
ПОСЛЕ МОКАПА

3. АЛЬБОМ НА СТРОЙКУ ПЕЧАТАТЬ В  
ЦВЕТНОМ ВАРИАНТЕ

ИСПОЛНИТЕЛИ

Директор Жданов А.С.

Архитектор Филлипс М.В.

ИНФОРМАЦИЯ

Стадия Р

Лист 05

Листов 19

Дата 22.07.2020


Ревизия № 2

План  
расстановки  
мебели и  
оборудования

КОНФИГУРАТОР  
ОТДЕЛКИ

ООО "Конфигуратор"  
e-mail: 3ds@78stroy.ru  
тел.: 8 (812) 325-18-38 / 8 (812) 409-40-8  
195027, Санкт-Петербург, ул. Магнитогорская,  
дом 30 литер Б, пом. 3002



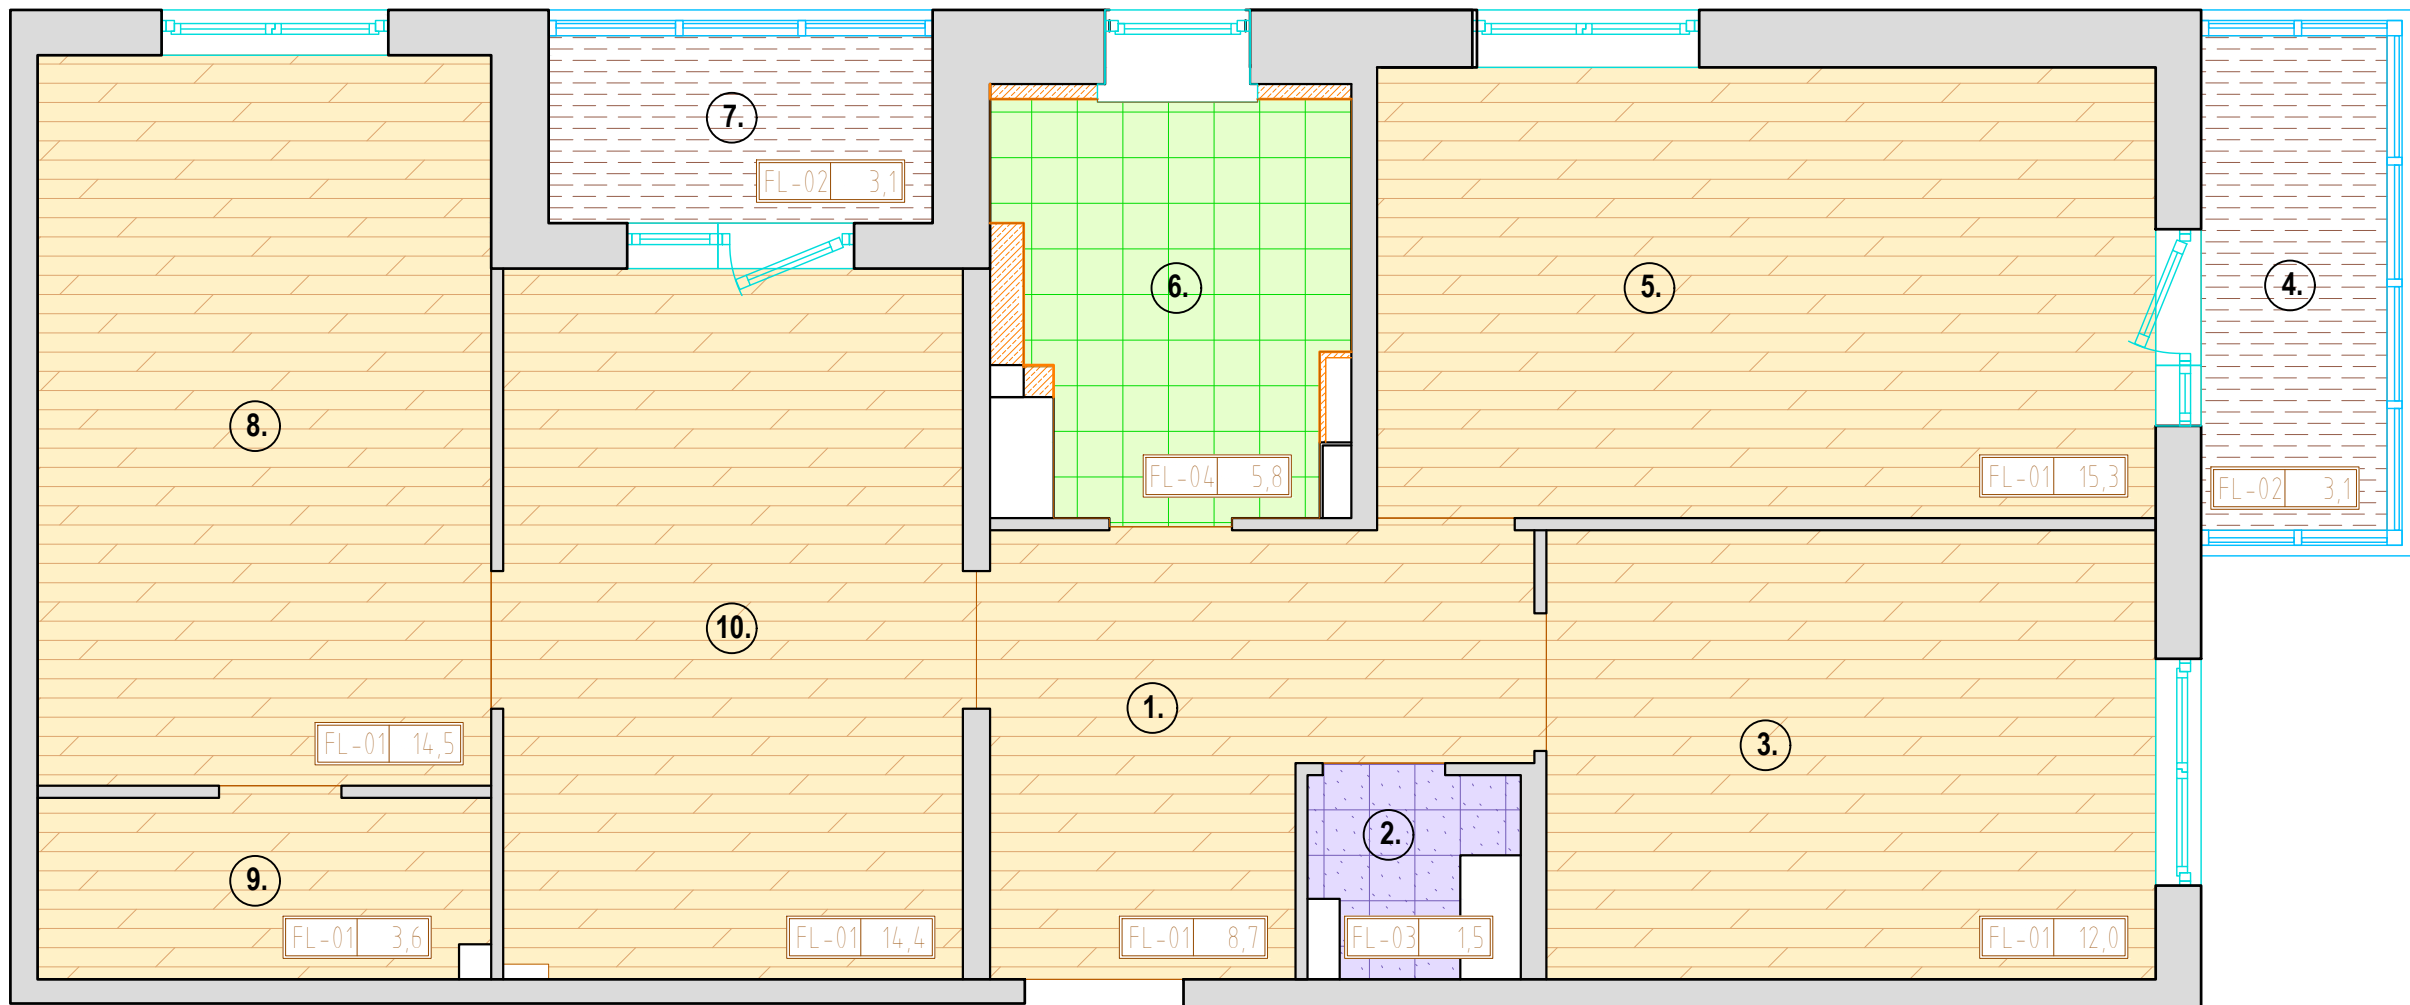

1

06

ПЛАН ОТДЕЛКИ ПОЛОВ

МАСШТАБ 1:50 @ А3

ЭКСПЛИКАЦИЯ		
№	Помещение	м2
1	Коридор	8,7
2	Санузел	1,5
3	Кабинет прораба	12,0
4	Балкон	3,1
5	Офис менеджера	15,3
6	Ванная комната	5,8
7	Лоджия	3,1
8	Выставочный зал	14,5
9	Кладовая	3,6
10	Кухня-гостинная	14,4
Σ общая =		82.00

ВЕДОМОСТЬ ОТДЕЛКИ ПОЛОВ			
	Код	Наименование / Артикул	м2
	FL-01	Ламинат Kronospan Castello 32 класс Дуб каталония 5340 8 мм	68.5
	FL-02	Керамогранит Atlas Concorde Heardwood цвет Мокко	6.2
	FL-03	Керамогранит напольный Дюна 6032-0311 30x30 Затирка в цвет плитки	1.5
	FL-04	Керамогранит Македония 6046-0393 45x45 серый затирка в цвет плитки	5,8
ИТОГО:			82.00

06

ПРОЕКТ ШОУРУМА  
КОНФИГУРАТОР

Проект № 2006-1

Заказчик Конфигуратор

Адрес ЖК "Янила Кантри"  
участок 13 корпус 1  
секция 5

Этаж 3

ПРИМЕЧАНИЕ

1. ПОДРЯДЧИК УВЕДОМЛЯЕТ АРХИТЕКТОРА:  
- В СЛУЧАЕ НЕВОЗМОЖНОСТИ СОБЛЮДИТИ  
УКАЗАННЫЕ РАЗМЕРЫ  
- В СЛУЧАЕ, ЕСЛИ НЕ УКАЗАНЫ РАЗМЕРЫ,  
НЕОБХОДИМЫЕ ДЛЯ РАЗМЕТКИ.  
- ПОСЛЕ ПРОИЗВЕДЕНИЯ РАЗМЕТКИ ДЛЯ  
ПРОВЕРКИ НА МЕСТЕ

2. ОБЪЕМЫ ДАНЫ БЕЗ УЧЕТА ПОДРЕЗКИ  
МАТЕРИАЛА И ЗАПАСА

3. ЦВЕТ КРАСКИ СОГЛАСОВАТЬ НА ОБЪЕКТЕ  
ПОСЛЕ МОКАПА

3. АЛЬБОМ НА СТРОЙКУ ПЕЧАТАТЬ В  
ЦВЕТНОМ ВАРИАНТЕ

ИСПОЛНИТЕЛИ

Директор Жданов А.С.

Архитектор Филлипс М.В.

ИНФОРМАЦИЯ

Стадия Р

Лист 06

Листов 19


Дата 22.07.2020

Ревизия № 2

План отделки  
полов

КОНФИГУРАТОР  
ОТДЕЛКИ

ООО "Конфигуратор"  
e-mail: 3ds@78stroy.ru  
тел.: 8 (812) 325-18-38 / 8 (812) 409-40-8  
195027, Санкт-Петербург, ул. Магнитогорская,  
дом 30 литер Б, пом. 3002

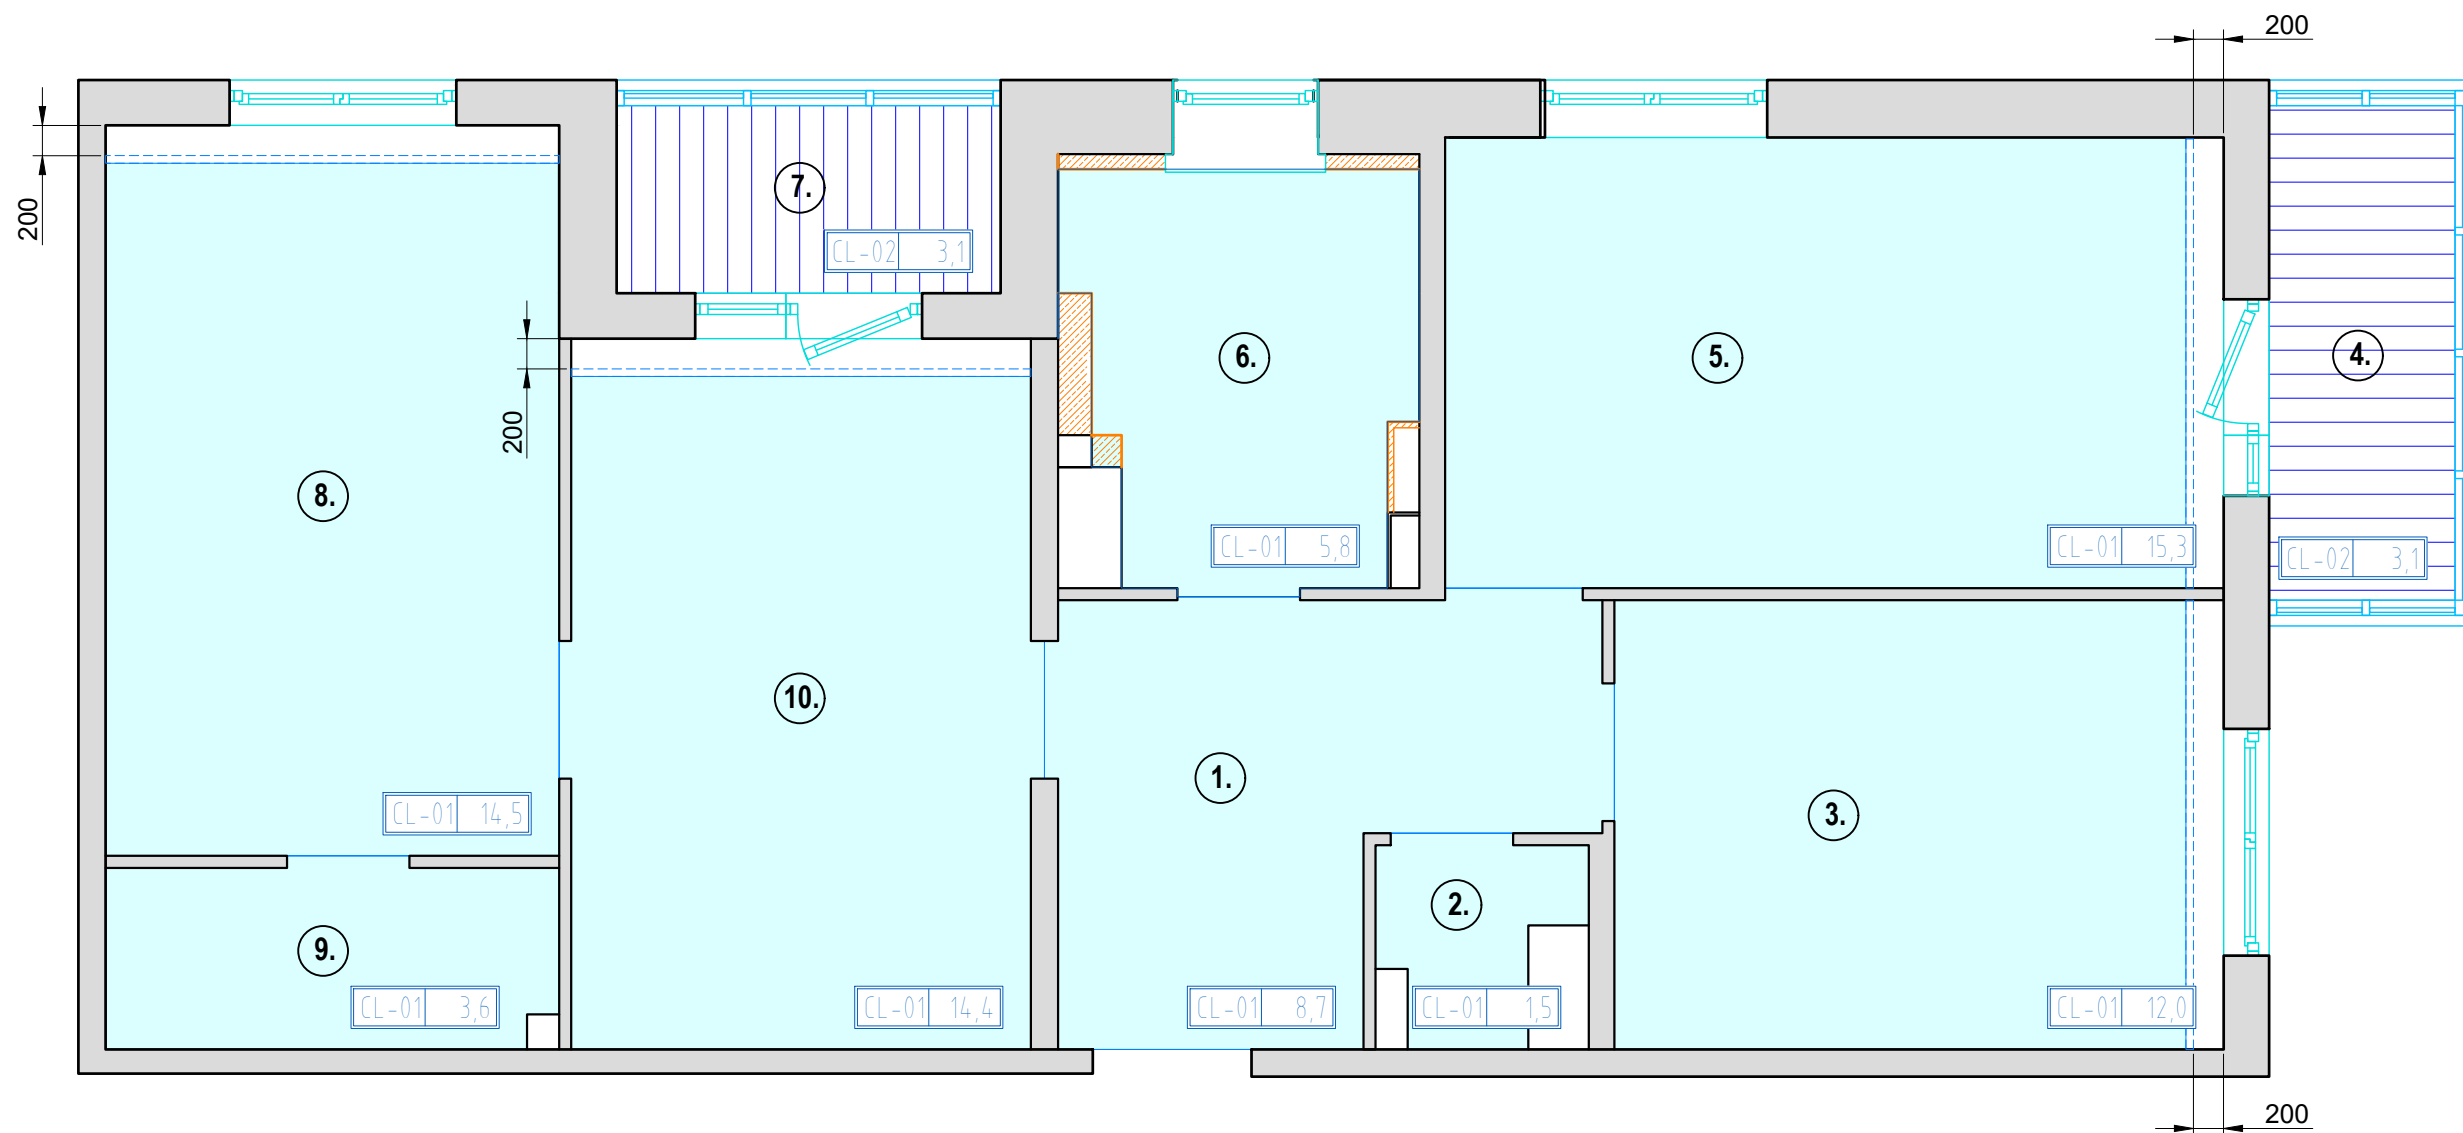

1 ПЛАН ОТДЕЛКИ ПОТОЛКОВ  
07 МАСШТАБ 1:50 @ А3

### ЭКСПЛИКАЦИЯ

№	Помещение	м2
1	Коридор	8,7
2	Санузел	1,5
3	Кабинет прораба	12,0
4	Балкон	3,1
5	Офис менеджера	15,3
6	Ванная комната	5,8
7	Лоджия	3,1
8	Выставочный зал	14,5
9	Кладовая	3,6
10	Кухня-гостинная	14,4
S общая =		82.00

### ВЕДОМОСТЬ ОТДЕЛКИ ПОТОЛКОВ

	Код	Наименование / Артикул	м2
	CL-01	Натяжной потолок, белый матовый	75,8
	CL-02	Натяжной потолок, белый тканевый	6,2
ИТОГО:			82.00

### УСЛОВНЫЕ ОБОЗНАЧЕНИЯ:

----- опуск ГКЛ для устройства ниши под шторы; высота 100мм

ПРИМЕЧАНИЕ: Предусмотреть закладные детали для натяжного потолка под каждый тип светильника; размер и конструкцию закладных задает изготовитель натяжных потолков

### ПРОЕКТ ШОУРУМА КОНФИГУРАТОР

Проект №	2006-1
Заказчик	Конфигуратор
Адрес	ЖК "Янила Кантри" участок 13 корпус 1 секция 5
Этаж	3

### ПРИМЕЧАНИЕ

- ПОДРЯДЧИК УВЕДОМЛЯЕТ АРХИТЕКТОРА:  
- В СЛУЧАЕ НЕВОЗМОЖНОСТИ СОБЛЮДИТИ  
УКАЗАННЫЕ РАЗМЕРЫ  
- В СЛУЧАЕ, ЕСЛИ НЕ УКАЗАНЫ РАЗМЕРЫ,  
НЕОБХОДИМЫЕ ДЛЯ РАЗМЕТКИ.  
- ПОСЛЕ ПРОИЗВЕДЕНИЯ РАЗМЕТКИ ДЛЯ  
ПРОВЕРКИ НА МЕСТЕ
- ОБЪЕМЫ ДАНЫ БЕЗ УЧЕТА ПОДРЕЗКИ  
МАТЕРИАЛА И ЗАПАСА
- ЦВЕТ КРАСКИ СОГЛАСОВАТЬ НА ОБЪЕКТЕ  
ПОСЛЕ МОКАПА
- АЛЬБОМ НА СТРОЙКУ ПЕЧАТАТЬ В  
ЦВЕТНОМ ВАРИАНТЕ

### ИСПОЛНИТЕЛИ

Директор	Жданов А.С.
Архитектор	Филлипс М.В.

### ИНФОРМАЦИЯ


Стадия	Р
Лист	07
Листов	19
Дата	22.07.2020
Ревизия №	2

### План отделки потолков

### КОНФИГУРАТОР ОТДЕЛКИ

ООО "Конфигуратор"  
e-mail: 3ds@78stroy.ru  
тел.: 8 (812) 325-18-38 / 8 (812) 409-40-8  
195027, Санкт-Петербург, ул. Магнитогорская,  
дом 30 литер Б, пом. 3002



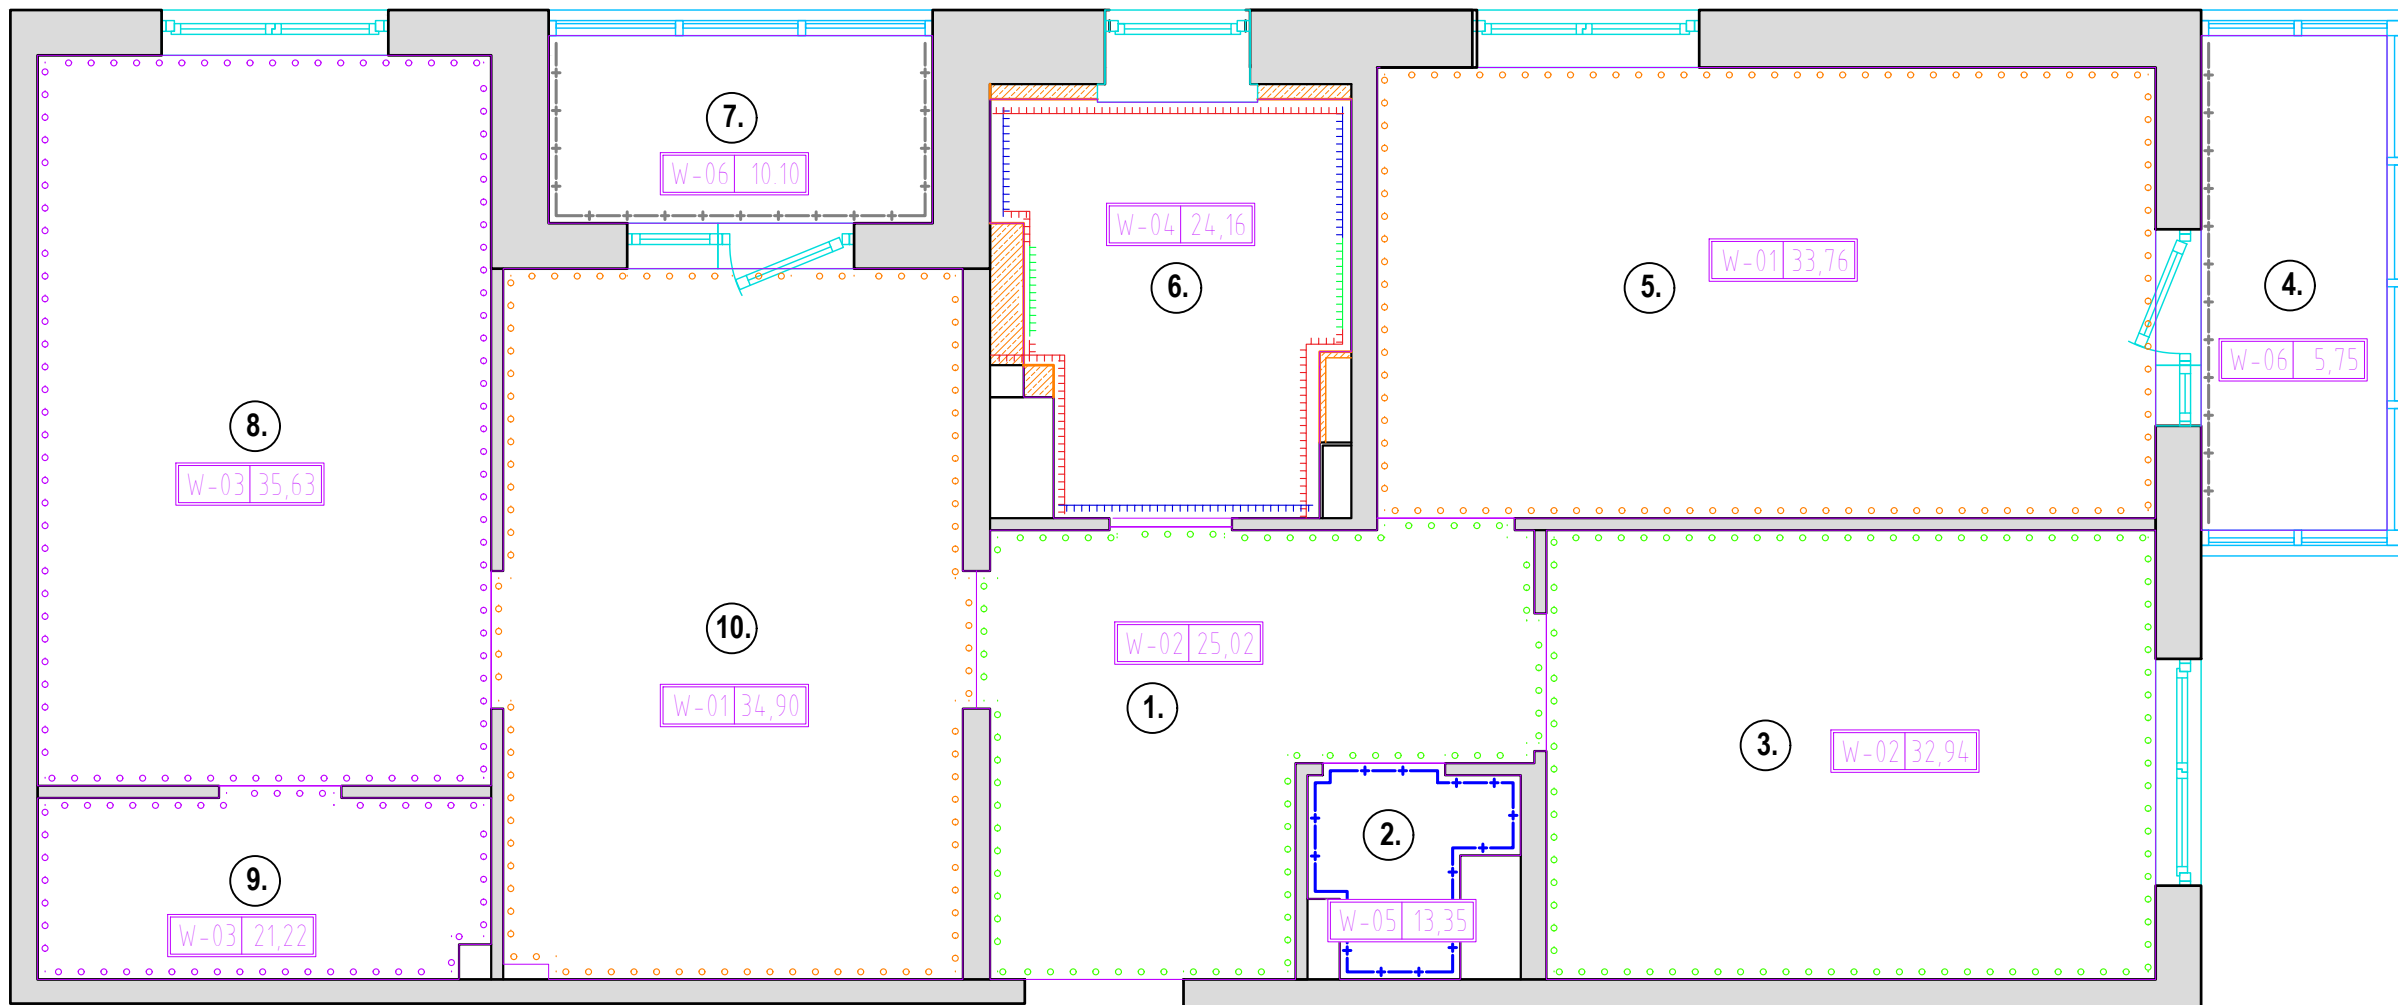

1 ПЛАН ОТДЕЛКИ СТЕН  
08 МАСШТАБ 1:50 @ А3

### ЭКСПЛИКАЦИЯ

№	Помещение	м2
1	Коридор	8,7
2	Санузел	1,5
3	Кабинет прораба	12,0
4	Балкон	3,1
5	Офис менеджера	15,3
6	Ванная комната	5,8
7	Лоджия	3,1
8	Выставочный зал	14,5
9	Кладовая	3,6
10	Кухня-гостинная	14,4
S общая =		82.00

### ВЕДОМОСТЬ ОТДЕЛКИ СТЕН

	Код	Наименование / Артикул	м2
.....	W-01	Виниловые обои под покраску на флизелиновой основе, покраска цвет жемчужно-белый RAL 1013	68.66
.....	W-02	Виниловые обои под покраску на флизелиновой основе, покраска цвет белый (отделка Стандарт)	57.96
.....	W-03	Виниловые обои под покраску на флизелиновой основе, без покраски (отделка Хьюгге)	56.85
.....	W-04a	Настенная плитка Стен 1064-0317 20x60 коричневая	14.00
.....	W-04b	Настенная плитка Гексацемент 1064-0293 20x60 серая	6.86
.....	W-04c	Настенная плитка декор 4 Стен 1064-0330 20x60	3.3
.....	W-05	Плитка настенная Дюна 1041-0254 20x40 светлая Затирка в цвет плитки	13.35
.....	W-06	Покраска по штукатурке	15.85
ИТОГО:			236.83

### ПРОЕКТ ШОУРУМА КОНФИГУРАТОР

Проект № 2006-1

Заказчик Конфигуратор

Адрес ЖК "Янила Кантри"  
участок 13 корпус 1  
секция 5

Этаж 3

### ПРИМЕЧАНИЕ

- ПОДРЯДЧИК УВЕДОМЛЯЕТ АРХИТЕКТОРА:  
- В СЛУЧАЕ НЕВОЗМОЖНОСТИ СОБЛЮДИТИ  
УКАЗАННЫЕ РАЗМЕРЫ  
- В СЛУЧАЕ, ЕСЛИ НЕ УКАЗАНЫ РАЗМЕРЫ,  
НЕОБХОДИМЫЕ ДЛЯ РАЗМЕТКИ.  
- ПОСЛЕ ПРОИЗВЕДЕНИЯ РАЗМЕТКИ ДЛЯ  
ПРОВЕРКИ НА МЕСТЕ
- ОБЪЕМЫ ДАНЫ БЕЗ УЧЕТА ПОДРЕЗКИ  
МАТЕРИАЛА И ЗАПАСА
- ЦВЕТ КРАСКИ СОГЛАСОВАТЬ НА ОБЪЕКТЕ  
ПОСЛЕ МОКАПА
- АЛЬБОМ НА СТРОЙКУ ПЕЧАТАТЬ В  
ЦВЕТНОМ ВАРИАНТЕ

### ИСПОЛНИТЕЛИ

Директор Жданов А.С.

Архитектор Филлипс М.В.

### ИНФОРМАЦИЯ

Стадия Р

Лист 08

Листов 19


Дата 22.07.2020

Ревизия № 2

План отделки  
стен

**КОНФИГУРАТОР  
ОТДЕЛКИ**

ООО "Конфигуратор"  
e-mail: 3ds@78stroy.ru  
тел.: 8 (812) 325-18-38 / 8 (812) 409-40-8  
195027, Санкт-Петербург, ул. Магнитогорская,  
дом 30 литер Б, пом. 3002

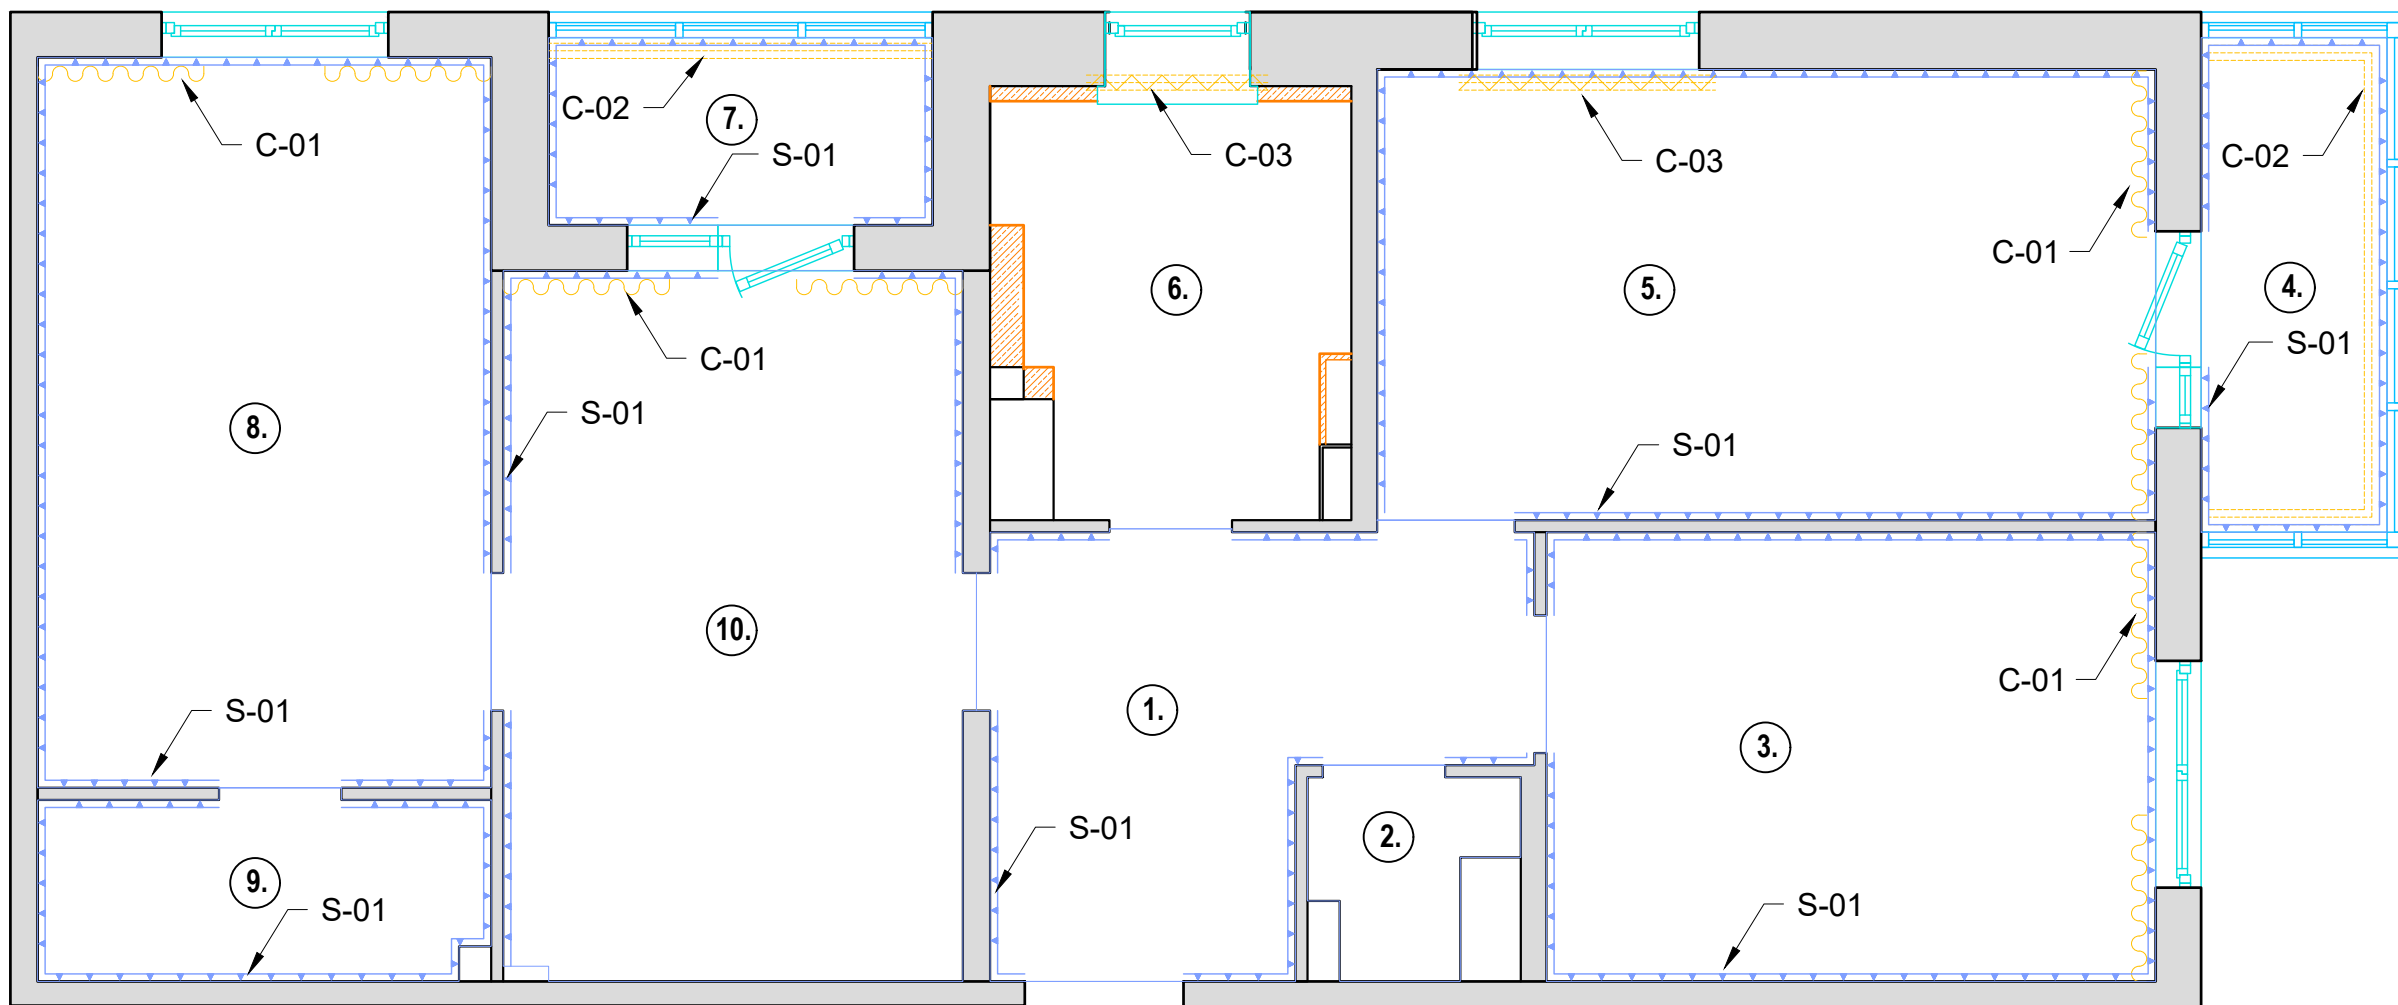

1

ЭЛЕМЕНТЫ ОТДЕЛКИ

09

МАСШТАБ 1:50 @ А3

ЭКСПЛИКАЦИЯ		
№	Помещение	м2
1	Коридор	8,7
2	Санузел	1,5
3	Кабинет прораба	12,0
4	Балкон	3,1
5	Офис менеджера	15,3
6	Ванная комната	5,8
7	Лоджия	3,1
8	Выставочный зал	14,5
9	Кладовая	3,6
10	Кухня-гостинная	14,4
S общая =		82.00

УСЛОВНЫЕ ОБОЗНАЧЕНИЯ			
	Код	Наименование / Артикул	м.п.
	S-01	Плинтус дюрополимер - Огас SX162 Square RAL 7006	97,34
	C-01	Шторы текстиль на люверсах, штанга	
	C-02	Шторы рулонные, крепление на раму, светопрозрачность 50%	
	C-03	Штора римская	

09

ПРОЕКТ ШОУРУМА  
КОНФИГУРАТОР

Проект № 2006-1

Заказчик Конфигуратор

Адрес ЖК "Янила Кантри"  
участок 13 корпус 1  
секция 5

Этаж 3

ПРИМЕЧАНИЕ

1. ПОДРЯДЧИК УВЕДОМЛЯЕТ АРХИТЕКТОРА:  
- В СЛУЧАЕ НЕВОЗМОЖНОСТИ СОБЛЮДИТИ  
УКАЗАННЫЕ РАЗМЕРЫ  
- В СЛУЧАЕ, ЕСЛИ НЕ УКАЗАНЫ РАЗМЕРЫ,  
НЕОБХОДИМЫЕ ДЛЯ РАЗМЕТКИ.  
- ПОСЛЕ ПРОИЗВЕДЕНИЯ РАЗМЕТКИ ДЛЯ  
ПРОВЕРКИ НА МЕСТЕ

2. ОБЪЕМЫ ДАНЫ БЕЗ УЧЕТА ПОДРЕЗКИ  
МАТЕРИАЛА И ЗАПАСА

3. ЦВЕТ КРАСКИ СОГЛАСОВАТЬ НА ОБЪЕКТЕ  
ПОСЛЕ МОКАПА

3. АЛЬБОМ НА СТРОЙКУ ПЕЧАТАТЬ В  
ЦВЕТНОМ ВАРИАНТЕ

ИСПОЛНИТЕЛИ

Директор Жданов А.С.

Архитектор Филлипс М.В.

ИНФОРМАЦИЯ

Стадия Р

Лист 09

Листов 19


Дата 22.07.2020

Ревизия № 2

Элементы  
отделки

КОНФИГУРАТОР  
ОТДЕЛКИ

ООО "Конфигуратор"  
e-mail: 3ds@78stroy.ru  
тел.: 8 (812) 325-18-38 / 8 (812) 409-40-8  
195027, Санкт-Петербург, ул. Магнитогорская,  
дом 30 литер Б, пом. 3002

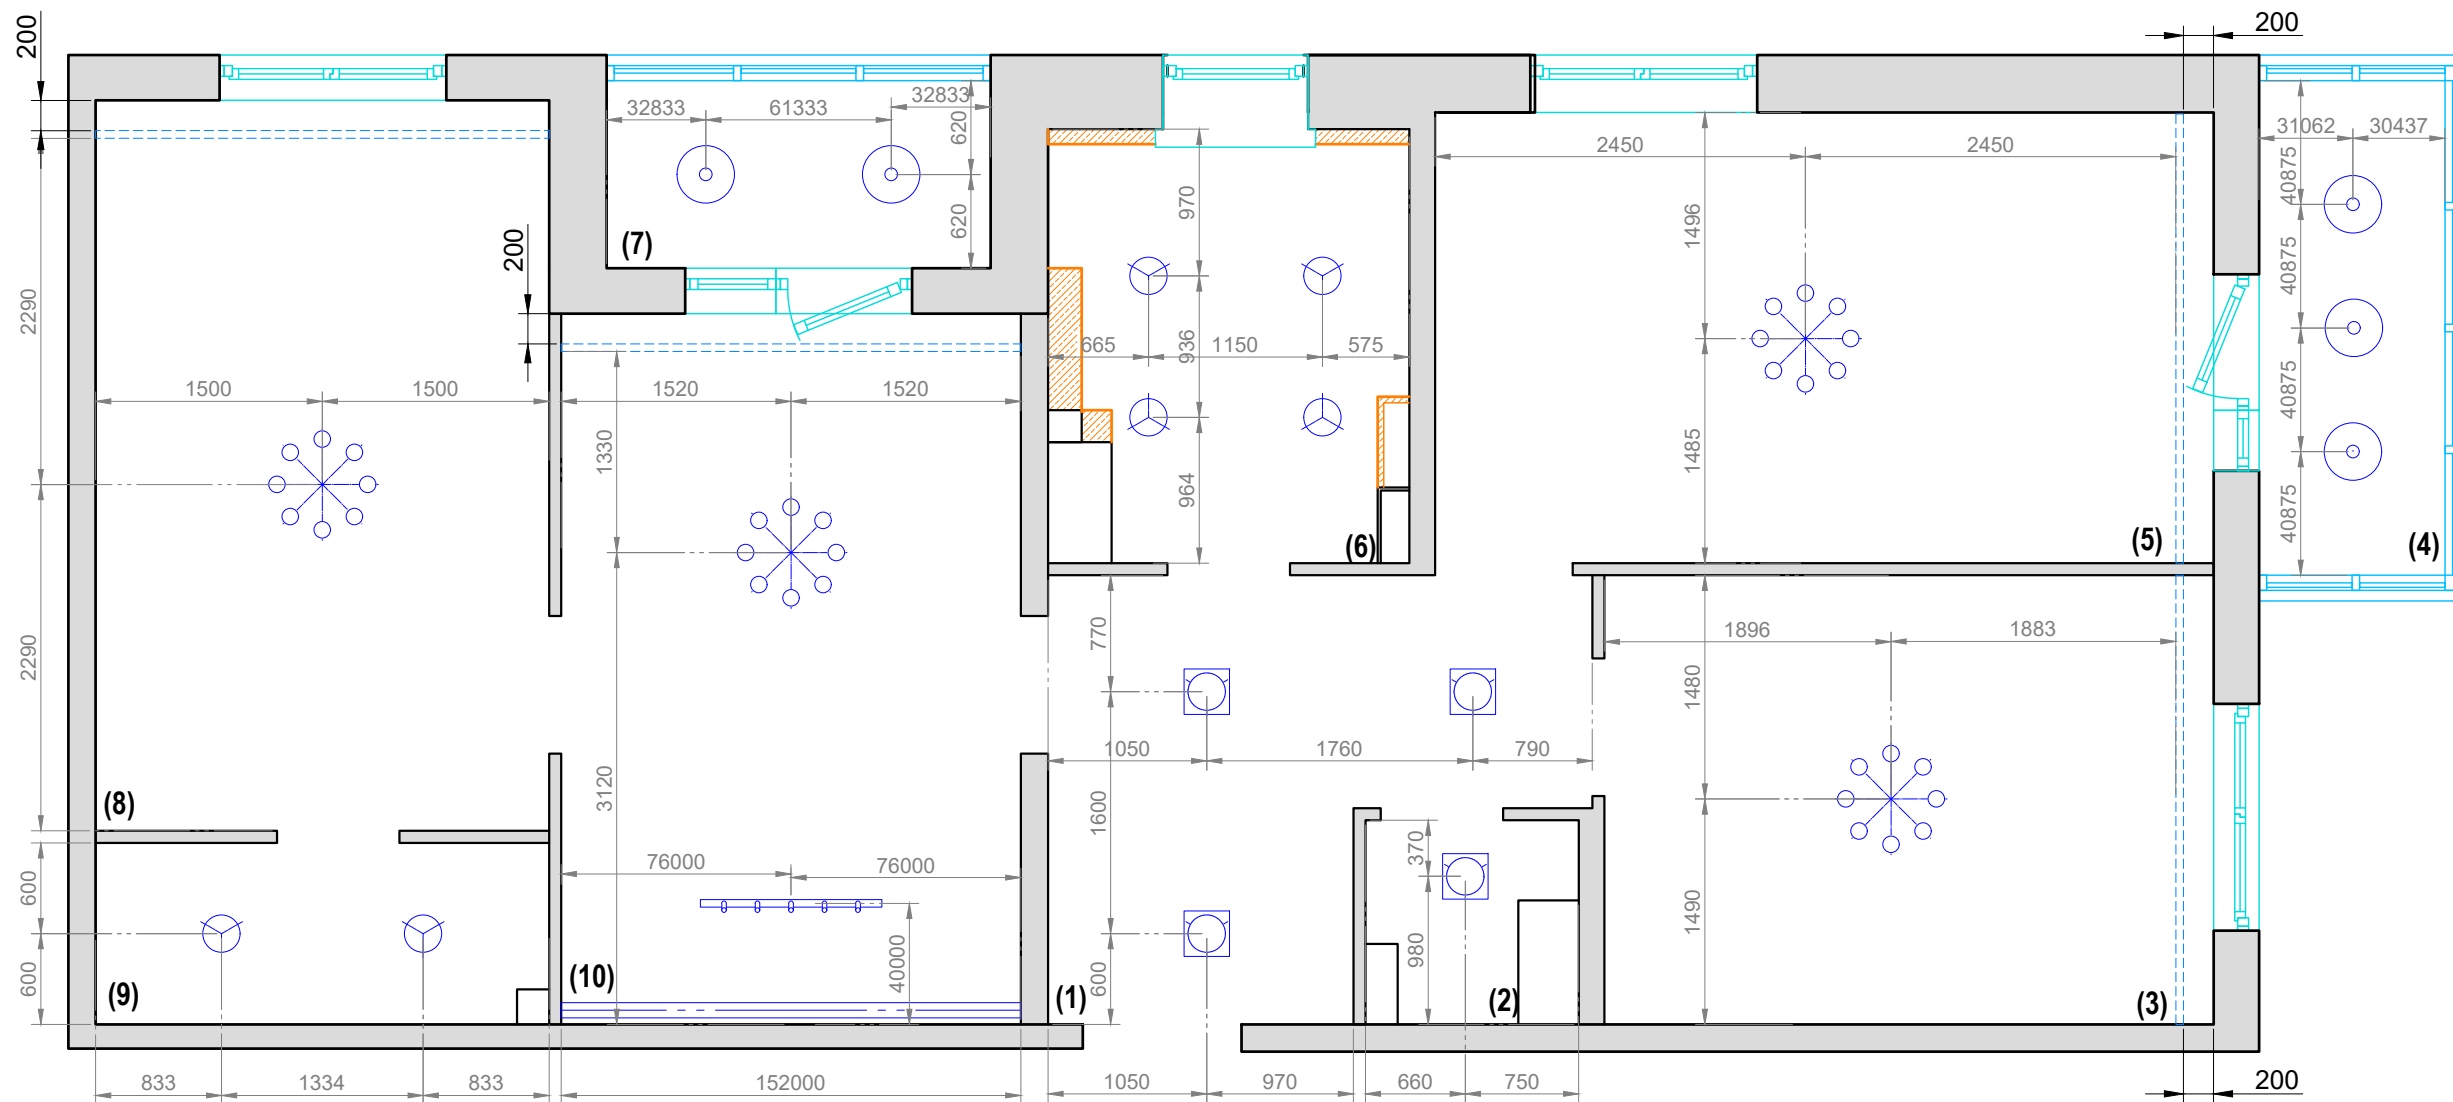

1 СХЕМА ОСВЕЩЕНИЯ С ПРИВЯЗКОЙ  
10 МАСШТАБ 1:50 @ А3

ЭКСПЛИКАЦИЯ		
№	Помещение	м2
1	Коридор	8,7
2	Санузел	1,5
3	Кабинет прораба	12,0
4	Балкон	3,1
5	Офис менеджера	15,3
6	Ванная комната	5,8
7	Лоджия	3,1
8	Выставочный зал	14,5
9	Кладовая	3,6
10	Кухня-гостинная	14,4
S общая =		82.00

ТИПЫ СВЕТИЛЬНИКОВ			
	Код	Наименование / Артикул	шт.
	E-01 E-02 E-03 E-04	Светильник потолочный подвесной / люстра - см.тип и модель в листах спецификации	4
	L-01	Точечный светильник тип 1	6
	L-02	Точечный светильник тип 2	4
	L-03	Кухонная подсветка под навесными шкафами - поставка производителя кухни	1
	L-04	БЭВЕ Потолочная шина, 5 светодиодов, белый 120см	1
	L-05	СКУРУП Подвесной светильник, черный 38 см	5

## УСЛОВНЫЕ ОБОЗНАЧЕНИЯ:

----- опуск ГКЛ для устройства ниши под шторы; высота 100мм

ПРИМЕЧАНИЕ: Предусмотреть закладные детали для натяжного потолка под каждый тип светильника; размер и конструкцию закладных задает изготовитель натяжных потолков

## ПРОЕКТ ШОУРУМА КОНФИГУРАТОР

Проект №	2006-1
Заказчик	Конфигуратор
Адрес	ЖК "Янила Кантри" участок 13 корпус 1 секция 5
Этаж	3

### ПРИМЕЧАНИЕ

- ПОДРЯДЧИК УВЕДОМЛЯЕТ АРХИТЕКТОРА:
  - В СЛУЧАЕ НЕВОЗМОЖНОСТИ СОБЛЮДИТИ УКАЗАННЫЕ РАЗМЕРЫ
  - В СЛУЧАЕ, ЕСЛИ НЕ УКАЗАНЫ РАЗМЕРЫ, НЕОБХОДИМЫЕ ДЛЯ РАЗМЕТКИ.
  - ПОСЛЕ ПРОИЗВЕДЕНИЯ РАЗМЕТКИ ДЛЯ ПРОВЕРКИ НА МЕСТЕ
- ОБЪЕМЫ ДАНЫ БЕЗ УЧЕТА ПОДРЕЗКИ МАТЕРИАЛА И ЗАПАСА
- ЦВЕТ КРАСКИ СОГЛАСОВАТЬ НА ОБЪЕКТЕ ПОСЛЕ МОКАПА
- АЛЬБОМ НА СТРОЙКУ ПЕЧАТАТЬ В ЦВЕТНОМ ВАРИАНТЕ

### ИСПОЛНИТЕЛИ

Директор	Жданов А.С.
Архитектор	Филлипс М.В.


### ИНФОРМАЦИЯ

Стадия	Р
Лист	10
Листов	19
Дата	22.07.2020
Ревизия №	2

Схема  
освещения с  
привязкой

**КОНФИГУРАТОР  
ОТДЕЛКИ**

ООО "Конфигуратор"  
e-mail: 3ds@78stroy.ru  
тел.: 8 (812) 325-18-38 / 8 (812) 409-40-8  
195027, Санкт-Петербург, ул. Магнитогорская,  
дом 30 литер Б, пом. 3002

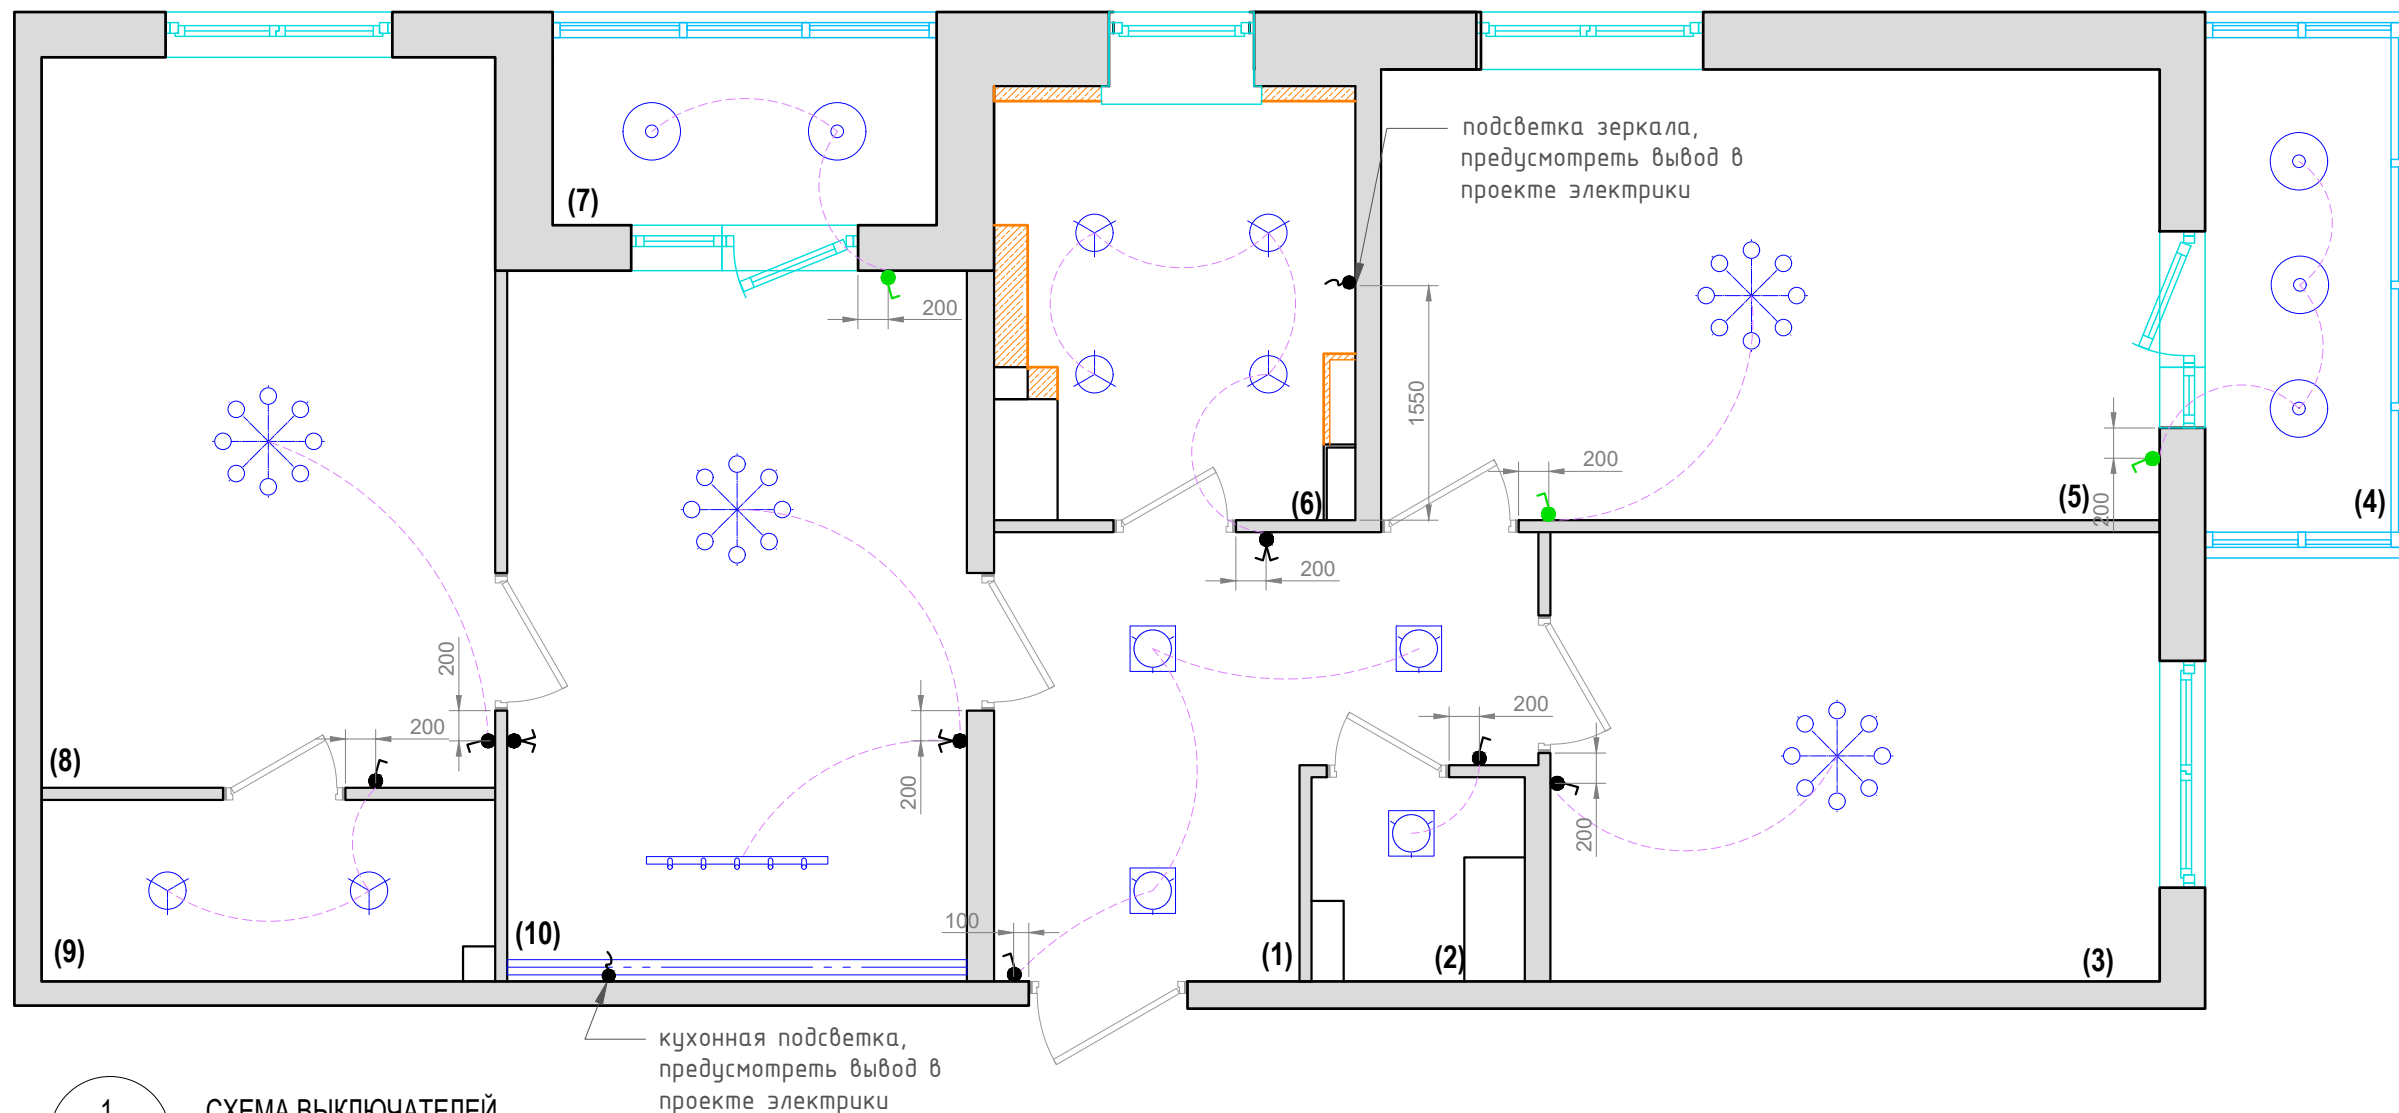

1 СХЕМА ВЫКЛЮЧАТЕЛЕЙ  
11 МАСШТАБ 1:50 @ А3

ЭКСПЛИКАЦИЯ		
№	Помещение	м2
1	Коридор	8,7
2	Санузел	1,5
3	Кабинет прораба	12,0
4	Балкон	3,1
5	Офис менеджера	15,3
6	Ванная комната	5,8
7	Лоджия	3,1
8	Выставочный зал	14,5
9	Кладовая	3,6
10	Кухня-гостинная	14,4
S общая =		82.00

ТИПЫ ВЫКЛЮЧАТЕЛЕЙ			
	Код	Наименование / Артикул	шт.
•	SW-01	Выключатель Schneider Electric BLANCA BLNVS010101 скрытой установки одноклавишный выключатель (сх.1), 10А, 250В, белый - СУЩЕСТВУЮЩИЙ	5
•	SW-01	Выключатель Schneider Electric BLANCA BLNVS010101 скрытой установки одноклавишный выключатель (сх.1), 10А, 250В, белый - НОВЫЙ	3
•	SW-02	Выключатель Schneider Electric BLANCA BLNVS010501 скрытой установки двухклавишный выключатель (сх.5), 10А, 250В, белый	3
•		Выпуск в стене под подсветку	

#### ПРИМЕЧАНИЕ:

- 1) Высота всех выключателей 1000мм от уровня чистого пола.
- 2) Включение кухонной подсветки предусматривается в проекте кухни
- 3) Предусмотреть вывод на подсветку зеркала на шкаф в ванной комнате в проекте электрики

## ПРОЕКТ ШОУРУМА КОНФИГУРАТОР

Проект № 2006-1

Заказчик Конфигуратор

Адрес ЖК "Янила Кантри"  
участок 13 корпус 1  
секция 5

Этаж 3

### ПРИМЕЧАНИЕ

1. ПОДРЯДЧИК УВЕДОМЛЯЕТ АРХИТЕКТОРА:  
- В СЛУЧАЕ НЕВОЗМОЖНОСТИ СОБЛЮДИТИ  
УКАЗАННЫЕ РАЗМЕРЫ  
- В СЛУЧАЕ, ЕСЛИ НЕ УКАЗАНЫ РАЗМЕРЫ,  
НЕОБХОДИМЫЕ ДЛЯ РАЗМЕТКИ.  
- ПОСЛЕ ПРОИЗВЕДЕНИЯ РАЗМЕТКИ ДЛЯ  
ПРОВЕРКИ НА МЕСТЕ
2. ОБЪЕМЫ ДАНЫ БЕЗ УЧЕТА ПОДРЕЗКИ  
МАТЕРИАЛА И ЗАПАСА
3. ЦВЕТ КРАСКИ СОГЛАСОВАТЬ НА ОБЪЕКТЕ  
ПОСЛЕ МОКАПА
3. АЛЬБОМ НА СТРОЙКУ ПЕЧАТАТЬ В  
ЦВЕТНОМ ВАРИАНТЕ

### ИСПОЛНИТЕЛИ

Директор Жданов А.С.

Архитектор Филлипс М.В.

### ИНФОРМАЦИЯ

Стадия Р

Лист 11

Листов 19


Дата 22.07.2020

Ревизия № 2

### Схема выключателей

**КОНФИГУРАТОР  
ОТДЕЛКИ**

ООО "Конфигуратор"  
e-mail: 3ds@78stroy.ru  
тел.: 8 (812) 325-18-38 / 8 (812) 409-40-8  
195027, Санкт-Петербург, ул. Магнитогорская,  
дом 30 литер Б, пом. 3002

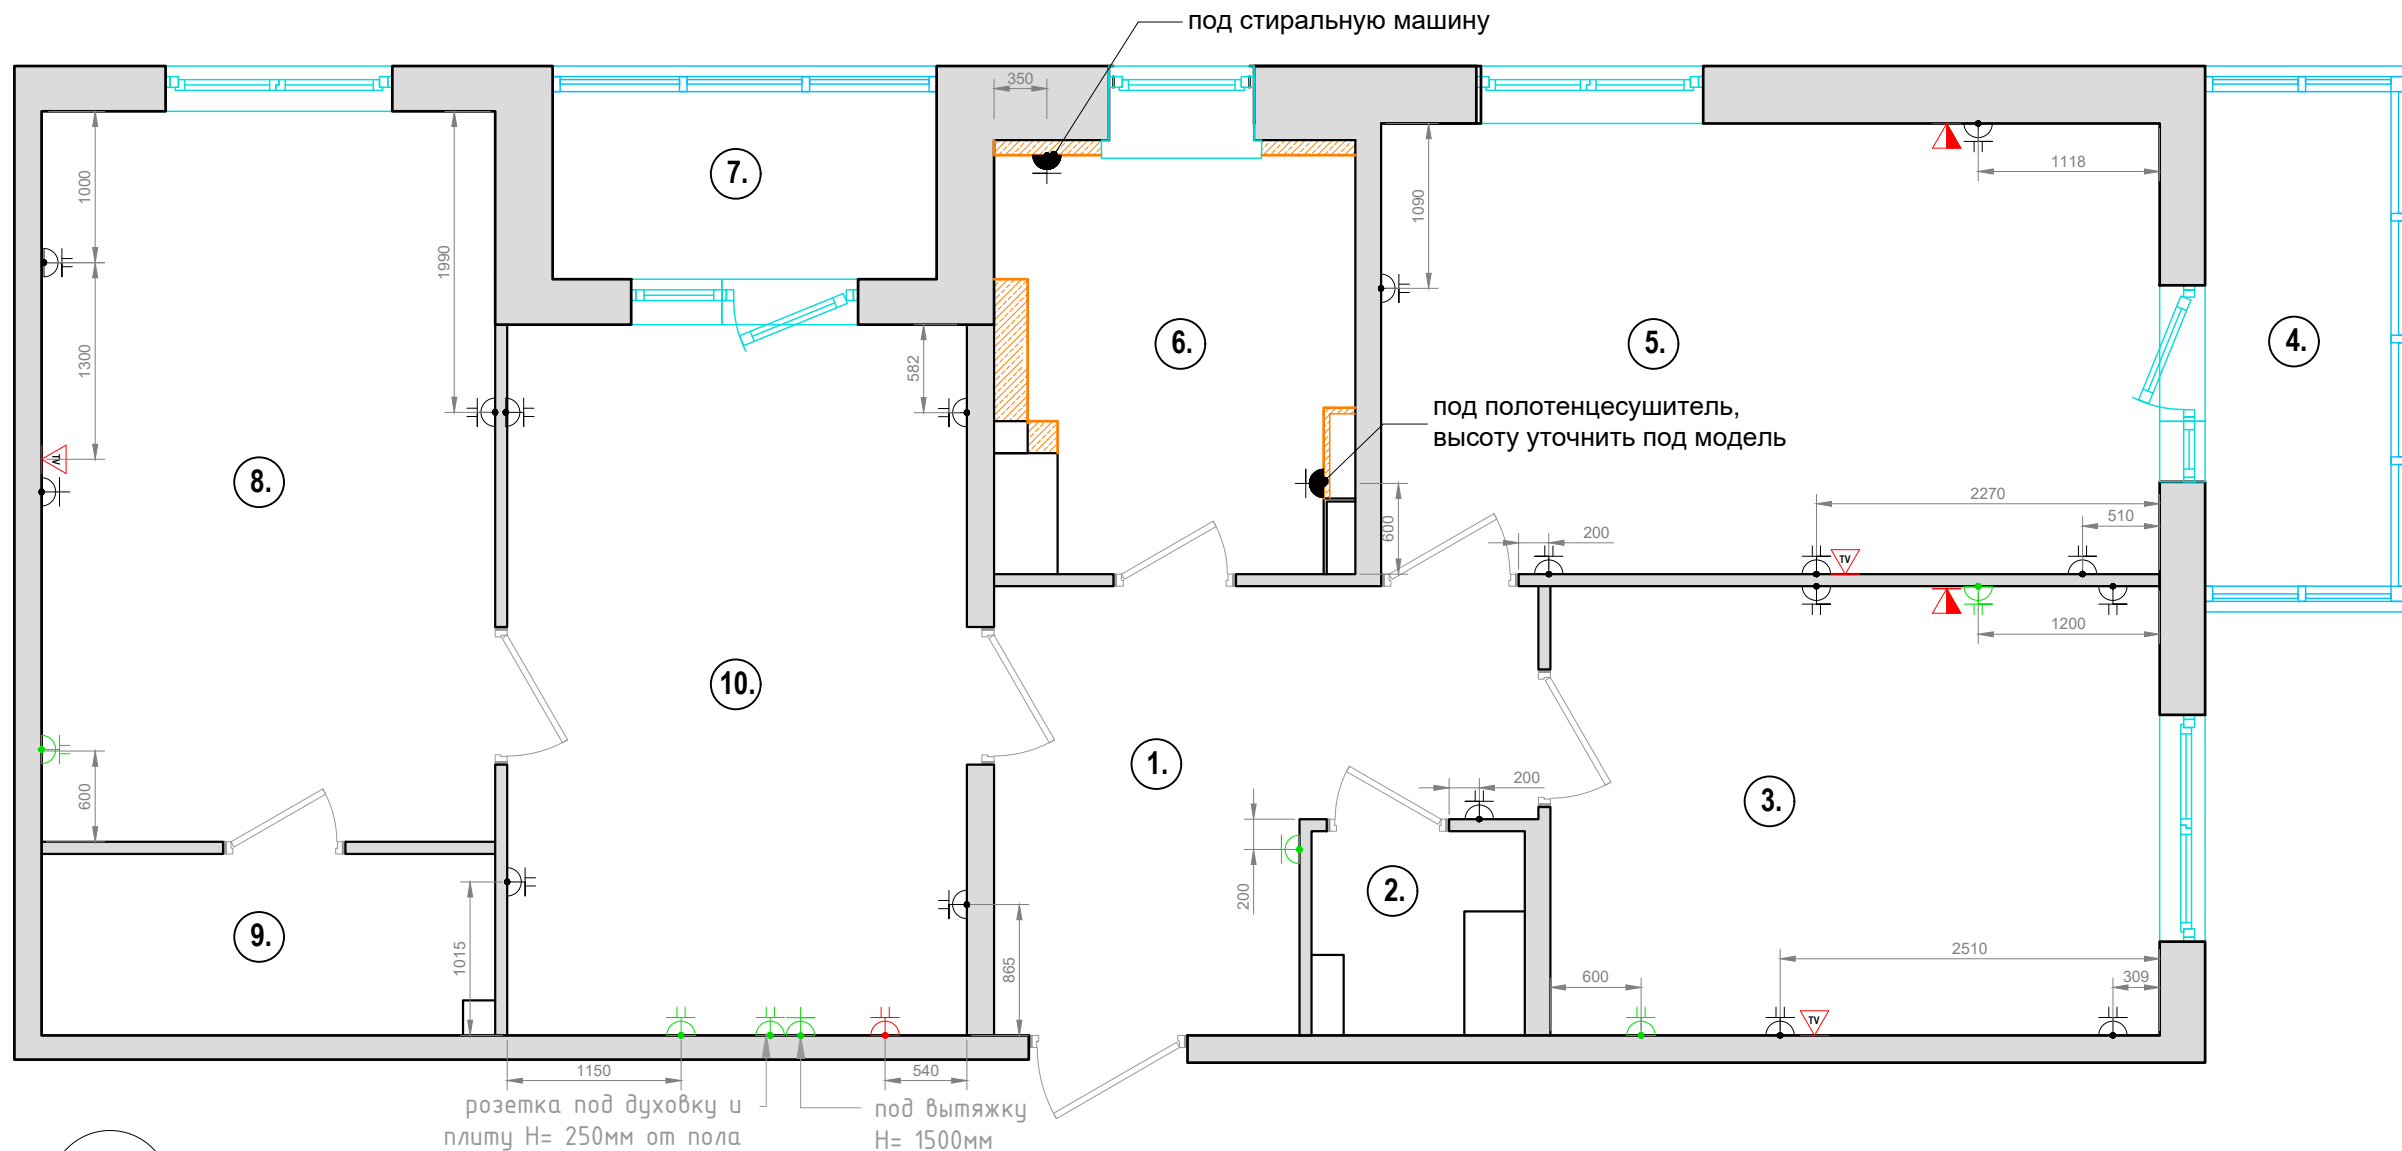

1 ПЛАН РОЗЕТОК  
12 МАСШТАБ 1:50 @ А3

ЭКСПЛИКАЦИЯ		
№	Помещение	м2
1	Коридор	8,7
2	Санузел	1,5
3	Кабинет прораба	12,0
4	Балкон	3,1
5	Офис менеджера	15,3
6	Ванная комната	5,8
7	Лоджия	3,1
8	Выставочный зал	14,5
9	Кладовая	3,6
10	Кухня-гостинная	14,4
S общая =		82.00

ТИПЫ РОЗЕТОК			
	Код	Наименование / Артикул	шт.
	SW-01	Розетка Schneider Electric BLANCA BLNRS001111 скрытой установки розетка с заземлением со шторками, 16А, 250В, цвет белый	1+1
	SW-02	Розетка двойная Schneider Electric Blanca BLNRS001121, 16А, с защитной шторкой, с заземлением, белый	16+5
	SW-03	Розетка Schneider Electric BLANCA скрытой установки IP 44 с заземл. со шторк., 16А, 250В, белый	2
	SW-04	Розетка 3 фазы под эл.плиту (существующая)	1
	RJ-01	Компьютерная розетка двойная RJ45	2
	TV-01	ТВ антенна	3

#### ПРИМЕЧАНИЕ:

- 1) Высота всех электрических розеток 300мм от уровня чистого пола.
- 2) Высота розеток на кухне см. проект кухни; см. сноски к чертежу. Розетки над столешницей 100мм над уровнем столешницы
- 3) Компьютерные и телефонные розетки установить в уровень с электрическими на 200мм от уровня чистого пола
- 4) Розетки под ТВ на высоте 1200 от пола
- 5) Зеленым цветом показаны новые розетки, черным - существующие

#### ПРОЕКТ ШОУРУМА КОНФИГУРАТОР

Проект №	2006-1
Заказчик	Конфигуратор
Адрес	ЖК "Янила Кантри" участок 13 корпус 1 секция 5
Этаж	3

#### ПРИМЕЧАНИЕ

1. ПОДРЯДЧИК УВЕДОМЛЯЕТ АРХИТЕКТОРА:
  - В СЛУЧАЕ НЕВОЗМОЖНОСТИ СОБЛЮДИТИ УКАЗАННЫЕ РАЗМЕРЫ
  - В СЛУЧАЕ, ЕСЛИ НЕ УКАЗАНЫ РАЗМЕРЫ, НЕОБХОДИМЫЕ ДЛЯ РАЗМЕТКИ.
  - ПОСЛЕ ПРОИЗВЕДЕНИЯ РАЗМЕТКИ ДЛЯ ПРОВЕРКИ НА МЕСТЕ
2. ОБЪЕМЫ ДАНЫ БЕЗ УЧЕТА ПОДРЕЗКИ МАТЕРИАЛА И ЗАПАСА
3. ЦВЕТ КРАСКИ СОГЛАСОВАТЬ НА ОБЪЕКТЕ ПОСЛЕ МОКАПА
3. АЛЬБОМ НА СТРОЙКУ ПЕЧАТАТЬ В ЦВЕТНОМ ВАРИАНТЕ

#### ИСПОЛНИТЕЛИ

Директор	Жданов А.С.
Архитектор	Филлипп М.В.


#### ИНФОРМАЦИЯ

Стадия	Р
Лист	12
Листов	19
Дата	22.07.2020
Ревизия №	2

#### План розеток

**КОНФИГУРАТОР  
ОТДЕЛКИ**

ООО "Конфигуратор"  
e-mail: 3ds@78stroy.ru  
тел.: 8 (812) 325-18-38 / 8 (812) 409-40-8  
195027, Санкт-Петербург, ул. Магнитогорская,  
дом 30 литер б, пом. 3002

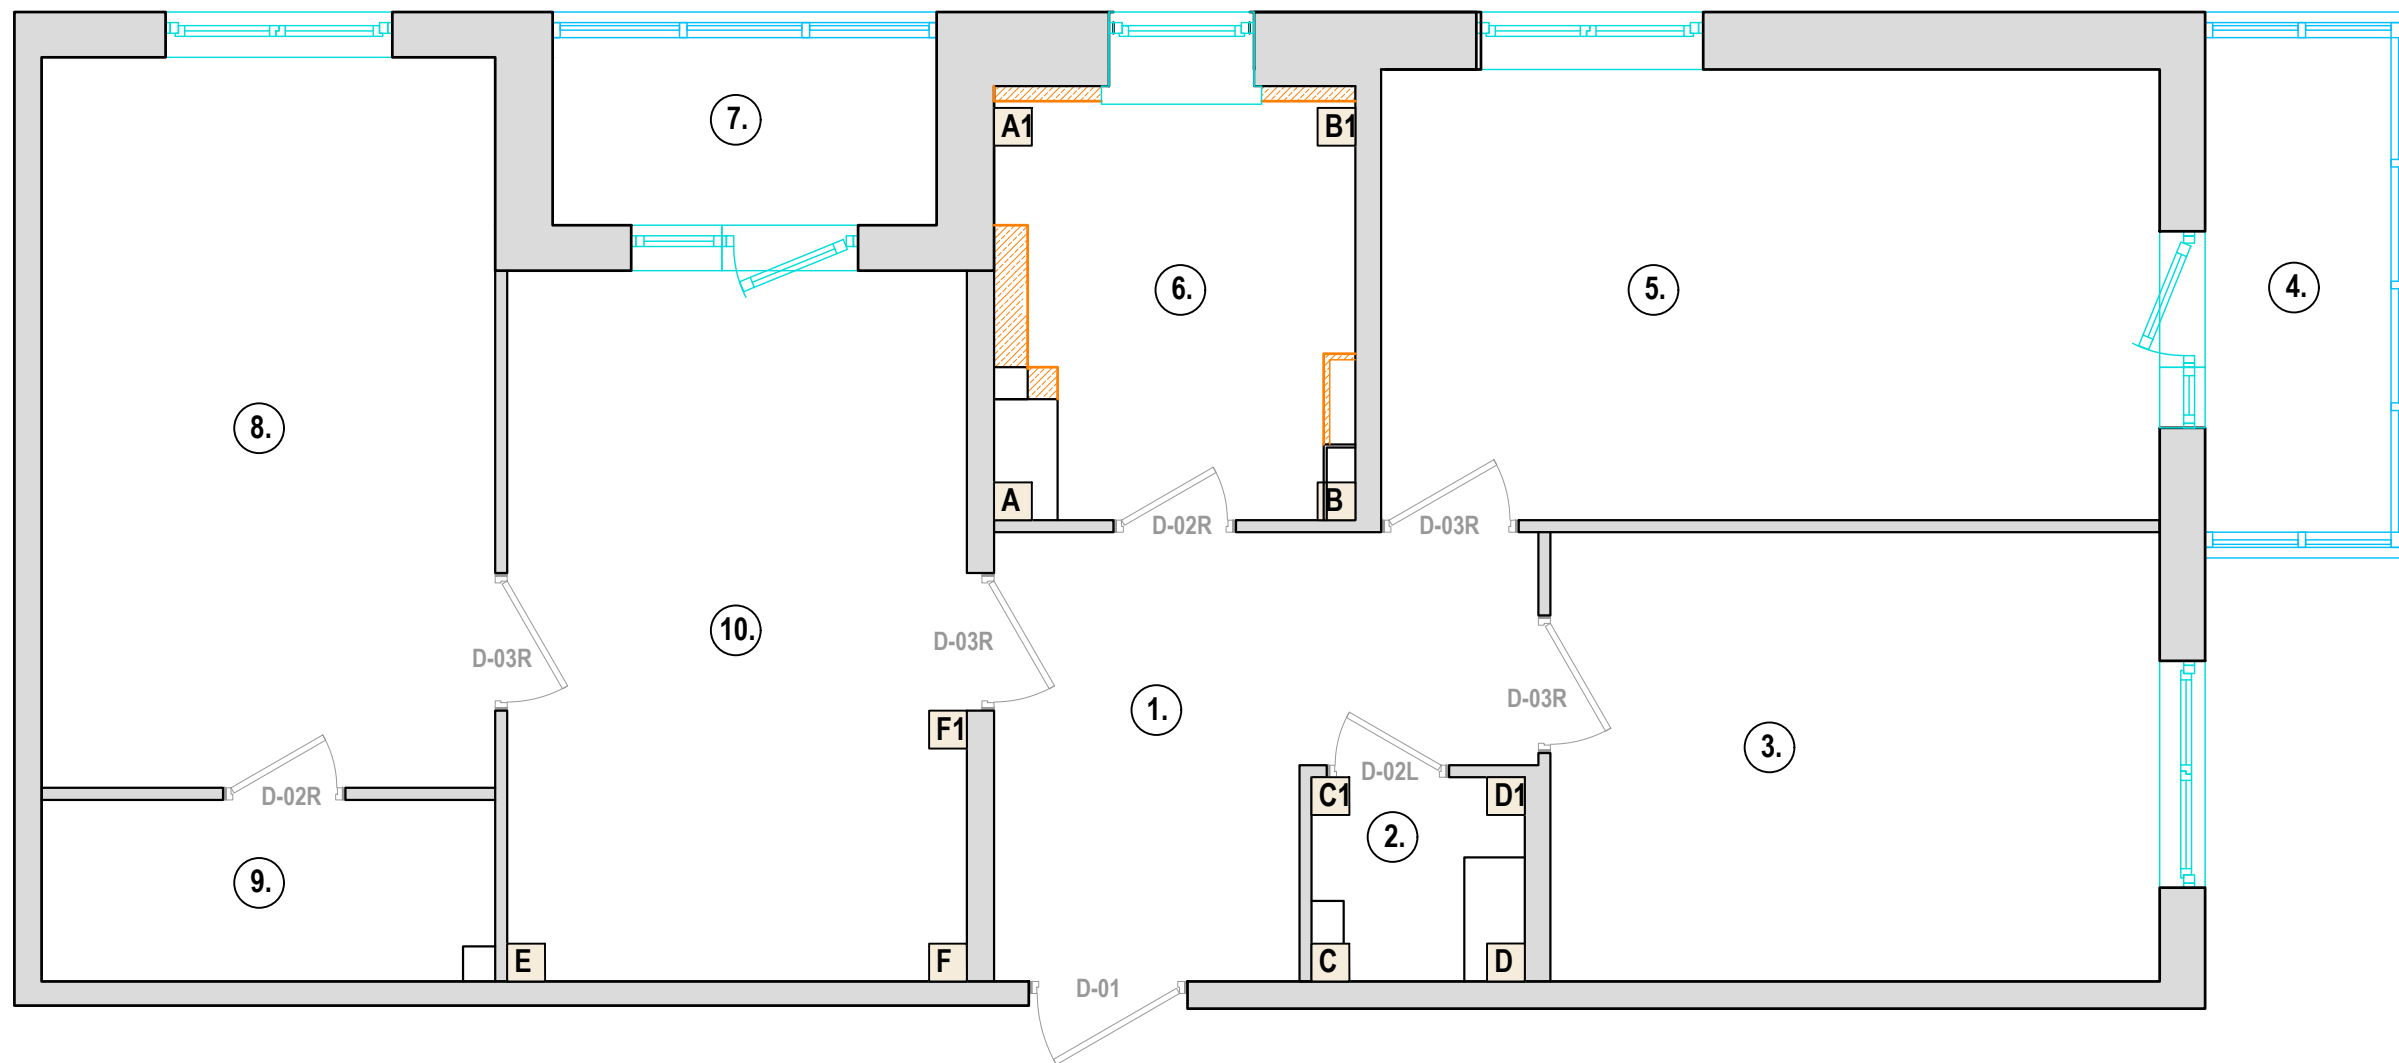

1 МАРКИРОВКА ДВЕРЕЙ И РАЗВЕРТОК  
13 МАСШТАБ 1:50 @ А3

ЭКСПЛИКАЦИЯ		
№	Помещение	м2
1	Коридор	8,7
2	Санузел	1,5
3	Кабинет прораба	12,0
4	Балкон	3,1
5	Офис менеджера	15,3
6	Ванная комната	5,8
7	Лоджия	3,1
8	Выставочный зал	14,5
9	Кладовая	3,6
10	Кухня-гостинная	14,4
S общая =		82.00

УСЛОВНЫЕ ОБОЗНАЧЕНИЯ			
	Код	Наименование / Артикул	шт.
	D-01	Дверь входная металлическая 1050мм от застройщика	1
	D-02L	VELLDORIS Дверное полотно экошпон DUPLEX 2 со стеклом без притвора, цвет Дуб Капучино,стекло Мателюкс. Левое открывание, проем 810мм. Фурнитура Palladium хром.	1
	D-02R	VELLDORIS Дверное полотно экошпон DUPLEX 2 со стеклом без притвора, цвет Дуб Капучино,стекло Мателюкс. Правое открывание, проем 810мм. Фурнитура Palladium хром.	2
	D-03R	VELLDORIS Дверное полотно SoftTouch ALTO 6 глухое без притвора, цвет Ясень Грей Капучино; Правое открывание, проем 900мм. Фурнитура Palladium хром	4

**A B** Маркировка разверток; см. листы 15-16 "Развертки стен ванной" и "Развертки стен санузла"

## ПРОЕКТ ШОУРУМА КОНФИГУРАТОР

Проект №	2006-1
Заказчик	Конфигуратор
Адрес	ЖК "Янила Кантри" участок 13 корпус 1 секция 5
Этаж	3

### ПРИМЕЧАНИЕ

- ПОДРЯДЧИК УВЕДОМЛЯЕТ АРХИТЕКТОРА:
  - В СЛУЧАЕ НЕВОЗМОЖНОСТИ СОБЛЮДИТИ УКАЗАННЫЕ РАЗМЕРЫ
  - В СЛУЧАЕ, ЕСЛИ НЕ УКАЗАНЫ РАЗМЕРЫ, НЕОБХОДИМЫЕ ДЛЯ РАЗМЕТКИ.
  - ПОСЛЕ ПРОИЗВЕДЕНИЯ РАЗМЕТКИ ДЛЯ ПРОВЕРКИ НА МЕСТЕ
- ОБЪЕМЫ ДАНЫ БЕЗ УЧЕТА ПОДРЕЗКИ МАТЕРИАЛА И ЗАПАСА
- ЦВЕТ КРАСКИ СОГЛАСОВАТЬ НА ОБЪЕКТЕ ПОСЛЕ МОКАПА
- АЛЬБОМ НА СТРОЙКУ ПЕЧАТАТЬ В ЦВЕТНОМ ВАРИАНТЕ

### ИСПОЛНИТЕЛИ

Директор	Жданов А.С.
Архитектор	Филлипс М.В.

### ИНФОРМАЦИЯ

Стадия	Р
Лист	13
Листов	19
Дата	22.07.2020
Ревизия №	2

Маркировка  
дверей и  
разверток

**КОНФИГУРАТОР  
ОТДЕЛКИ**

ООО "Конфигуратор"  
e-mail: 3ds@78stroy.ru  
тел.: 8 (812) 325-18-38 / 8 (812) 409-40-8  
195027, Санкт-Петербург, ул. Магнитогорская,  
дом 30 литер Б, пом. 3002



# ПРОЕКТ ШОУРУМА КОНФИГУРАТОР

Проект № 2006-1

Заказчик Конфигуратор

Адрес ЖК "Янила Кантри"  
участок 13 корпус 1  
секция 5

Этаж 3

## ПРИМЕЧАНИЕ

- ПОДРЯДЧИК УВЕДОМЛЯЕТ АРХИТЕКТОРА:  
- В СЛУЧАЕ НЕВОЗМОЖНОСТИ СОБЛЮДИТИ  
УКАЗАННЫЕ РАЗМЕРЫ  
- В СЛУЧАЕ, ЕСЛИ НЕ УКАЗАНЫ РАЗМЕРЫ,  
НЕОБХОДИМЫЕ ДЛЯ РАЗМЕТКИ.  
- ПОСЛЕ ПРОИЗВЕДЕНИЯ РАЗМЕТКИ ДЛЯ  
ПРОВЕРКИ НА МЕСТЕ
- ОБЪЕМЫ ДАНЫ БЕЗ УЧЕТА ПОДРЕЗКИ  
МАТЕРИАЛА И ЗАПАСА
- ЦВЕТ КРАСКИ СОГЛАСОВАТЬ НА ОБЪЕКТЕ  
ПОСЛЕ МОКАПА
- АЛЬБОМ НА СТРОЙКУ ПЕЧАТАТЬ В  
ЦВЕТНОМ ВАРИАНТЕ

## ИСПОЛНИТЕЛИ

Директор Жданов А.С.

Архитектор Филлипс М.В.

## ИНФОРМАЦИЯ

Стадия Р

Лист 14

Листов 19

Дата 22.07.2020

Ревизия № 2

Детальный  
план ванной  
комнаты

**КОНФИГУРАТОР  
ОТДЕЛКИ**

ООО "Конфигуратор"

e-mail: 3ds@78stroy.ru  
тел.: 8 (812) 325-18-38 / 8 (812) 409-40-8  
195027, Санкт-Петербург, ул. Магнитогорская,  
дом 30 литер Б, пом. 3002

## УСЛОВНЫЕ ОБОЗНАЧЕНИЯ:


обшивка влагостойкий ГКЛ в 1 слой

## Экспликация сантехнического оборудования

Код	Наименование / Артикул	Qty
15(a)	Полотенцесушитель электрический Лесенка Трапеция ЭТ 400х600мм, предусмотреть скрытое подключение	1
16	893104090 ПЭК DAMA SENSO (унитаз+инст+кноп+сид м/л)	1
17	Стиральная машина для установки б/у жилами - в шоуруме предусмотреть только сантехнические выводы и эл.розетку	1
18	ZRU9302905 ванна прямоугольная EASY акриловая /170х70/(белый) ZRU9302901 фронтальная панель для ванны EASY, акрил., /170/(белый)	1
19	Раковина с тумбой Triton, белая, 770мм х 457мм / смеситель Roca L20 Mezzo + ZRU9000030 зерк.шкаф VICTORIA NORD 60 прав.	1

(15) - Полотенцесушитель

П/с электрический "Лесенка Трапеция" 400х600

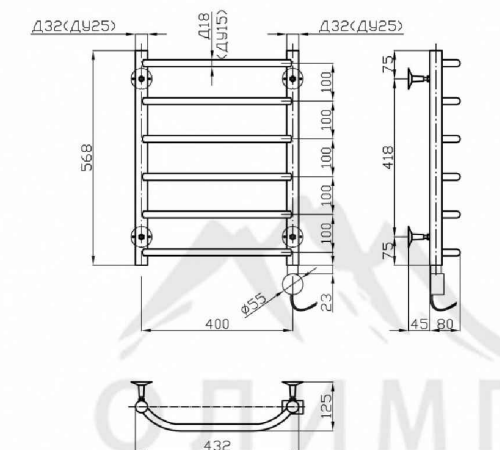


- \* все размеры указаны в мм;
- \* допустимы отклонения от указанных размеров в пределах нормы;
- \* возможно изготовление изделия с расположением ТЭНа слева.

(19) - Раковина с тумбой (из офиса)



(19) - Зеркало с подсветкой

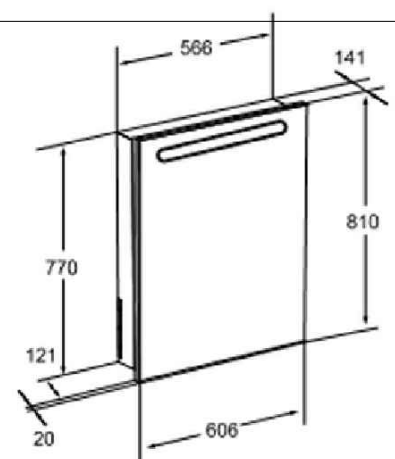

1 ПЛАН ВАННОЙ КОМНАТЫ. ВАРИАНТ 2

14 МАСШТАБ 1:30 @ A3

A B

Маркировка разверток; см. лист 15 "Развертки стен ванной"

Короб под установку на высоту 1200мм

предусмотреть сантехнический вывод и эл. розетку под установку стиральной машины

существующий полотенцесушитель зашить без демонтажа



1 РАЗВЕРТКИ СТЕН ВАННОЙ КОМНАТЫ  
15 МАСШТАБ 1:30 @ А3

**ПРОЕКТ ШОУРУМА  
КОНФИГУРАТОР**

Проект № 2006-1

Заказчик Конфигуратор

Адрес ЖК "Янила Кантри"  
участок 13 корпус 1  
секция 5

Этаж 3

**ПРИМЕЧАНИЕ**

1. ПОДРЯДЧИК УВЕДОМЛЯЕТ АРХИТЕКТОРА:  
- В СЛУЧАЕ НЕВОЗМОЖНОСТИ СОБЛЮСТИ  
УКАЗАННЫЕ РАЗМЕРЫ  
- В СЛУЧАЕ, ЕСЛИ НЕ УКАЗАНЫ РАЗМЕРЫ,  
НЕОБХОДИМЫЕ ДЛЯ РАЗМЕТКИ.  
- ПОСЛЕ ПРОИЗВЕДЕНИЯ РАЗМЕТКИ ДЛЯ  
ПРОВЕРКИ НА МЕСТЕ

2. ОБЪЕМЫ ДАНЫ БЕЗ УЧЕТА ПОДРЕЗКИ  
МАТЕРИАЛА И ЗАПАСА

3. ЦВЕТ КРАСКИ СОГЛАСОВАТЬ НА ОБЪЕКТЕ  
ПОСЛЕ МОКАПА

3. АЛЬБОМ НА СТРОЙКУ ПЕЧАТАТЬ В  
ЦВЕТНОМ ВАРИАНТЕ

**ИСПОЛНИТЕЛИ**

Директор Жданов А.С.

Архитектор Филлипс М.В.

**ИНФОРМАЦИЯ**

Стадия Р

Лист 15

Листов 19


Дата 22.07.2020

Ревизия № 2

Развертки стен  
ванной комнаты

**КОНФИГУРАТОР  
ОТДЕЛКИ**

ООО "Конфигуратор"  
e-mail: 3ds@78stroy.ru  
тел.: 8 (812) 325-18-38 / 8 (812) 409-40-8  
195027, Санкт-Петербург, ул. Магнитогорская,  
дом 30 литер Б, пом. 3002

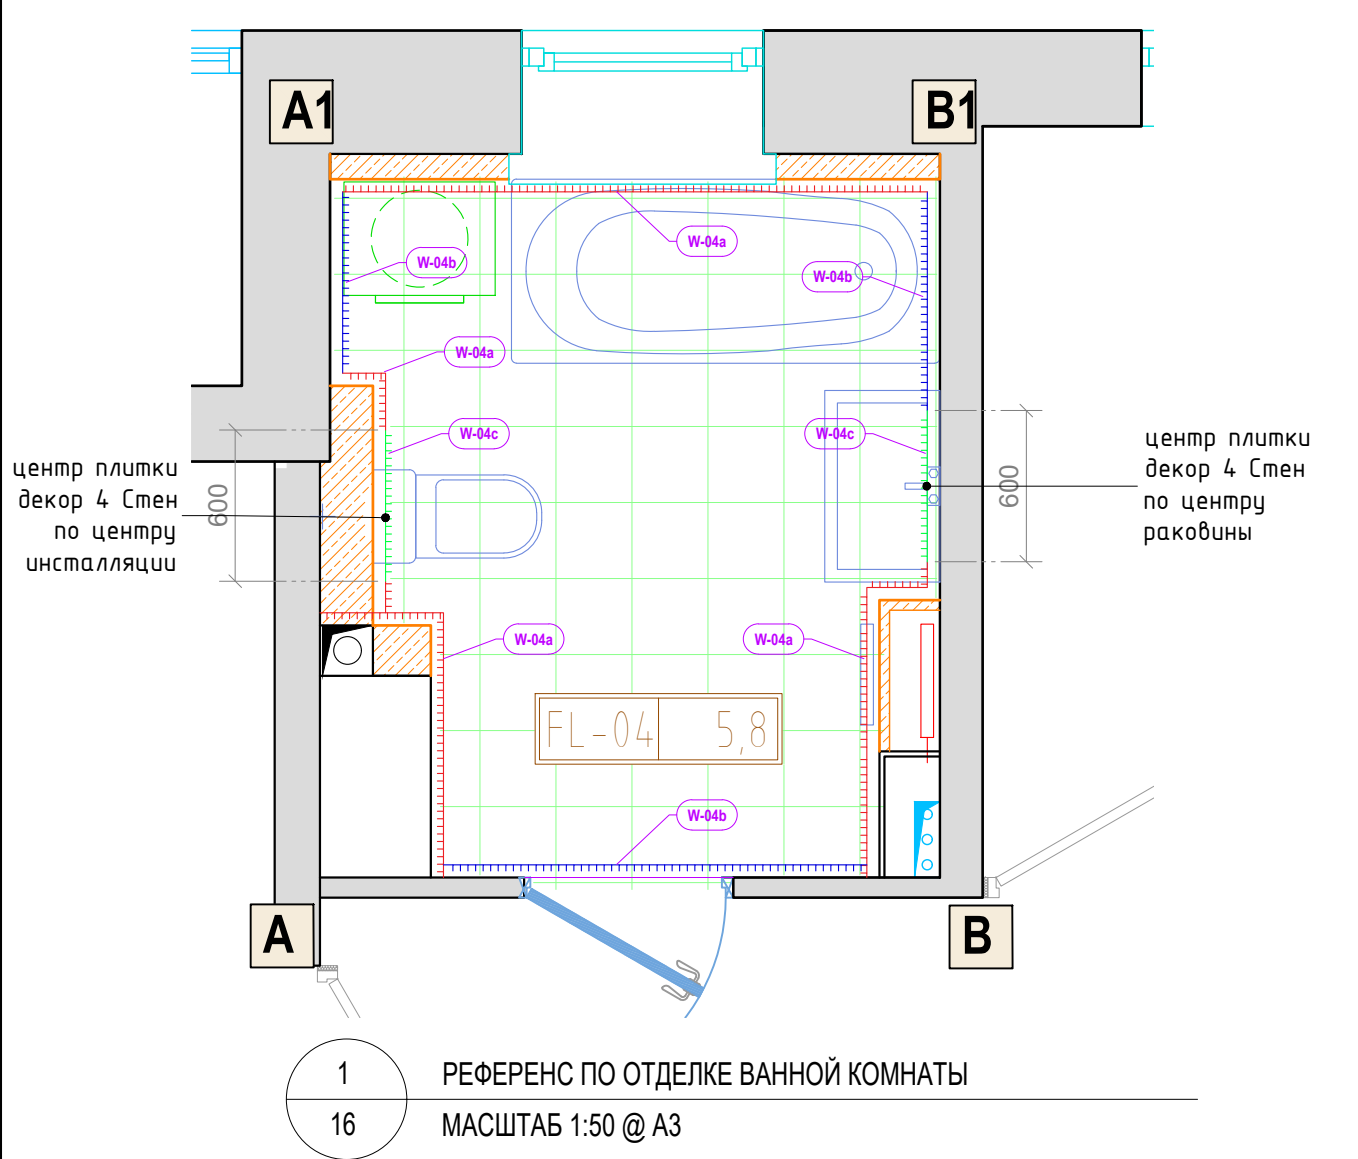

### ВЕДОМОСТЬ ОТДЕЛКИ САУЗЛА

	Код	Наименование / Артикул	m2
	W-04a	Настенная плитка Стен 1064-0317 20x60 коричневая	14.00
	W-04b	Настенная плитка Гексацемент 1064-0293 20x60 серая	6.86
	W-04c	Настенная плитка декор 4 Стен 1064-0330 20x60	3.3
	FL-04	Керамогранит Македония 6046-0393 45x45 серый затирка в цвет плитки	5.8

W-04a ОБОЗНАЧЕНИЕ ТИПА ОТДЕЛКИ СТЕН

FL-04 ОБОЗНАЧЕНИЕ ТИПА ОТДЕЛКИ ПОЛА

ПРИМЕЧАНИЕ: ОБЪЕМЫ ДАНЫ БЕЗ УЧЕТА ПОДРЕЗКИ И ЗАПАСА!



ВИЗУАЛИЗАЦИЯ РАСКЛАДКИ ПЛИТКИ



FL-04

## ПРОЕКТ ШОУРУМА КОНФИГУРАТОР

Проект № 2006-1

Заказчик Конфигуратор

Адрес ЖК "Янила Кантри"  
участок 13 корпус 1  
секция 5

Этаж 3

### ПРИМЕЧАНИЕ

- ПОДРЯДЧИК УВЕДОМЛЯЕТ АРХИТЕКТОРА:  
- В СЛУЧАЕ НЕВОЗМОЖНОСТИ СОБЛЮДИТИ  
УКАЗАННЫЕ РАЗМЕРЫ  
- В СЛУЧАЕ, ЕСЛИ НЕ УКАЗАНЫ РАЗМЕРЫ,  
НЕОБХОДИМЫЕ ДЛЯ РАЗМЕТКИ.  
- ПОСЛЕ ПРОИЗВЕДЕНИЯ РАЗМЕТКИ ДЛЯ  
ПРОВЕРКИ НА МЕСТЕ
- ОБЪЕМЫ ДАНЫ БЕЗ УЧЕТА ПОДРЕЗКИ  
МАТЕРИАЛА И ЗАПАСА
- ЦВЕТ КРАСКИ СОГЛАСОВАТЬ НА ОБЪЕКТЕ  
ПОСЛЕ МОКАПА
- АЛЬБОМ НА СТРОЙКУ ПЕЧАТАТЬ В  
ЦВЕТНОМ ВАРИАНТЕ

### ИСПОЛНИТЕЛИ

Директор Жданов А.С.

Архитектор Филлипс М.В.

### ИНФОРМАЦИЯ

Стадия Р

Лист 16

Листов 19

Дата 22.07.2020

Ревизия № 2

Референс по  
отделке ванной  
комнаты

КОНФИГУРАТОР  
ОТДЕЛКИ

ООО "Конфигуратор"  
e-mail: 3ds@78stroy.ru  
тел.: 8 (812) 325-18-38 / 8 (812) 409-40-8  
195027, Санкт-Петербург, ул. Магнитогорская,  
дом 30 литер Б, пом. 3002



ВЕДОМОСТЬ ОТДЕЛОЧНЫХ МАТЕРИАЛОВ						
#	Код	Наименование / Артикул	Ед.изм.	Кол-во	Производитель / Поставщик, контакты	Примечание
Полы						
1	FL-01	Ламинат Kronospan Castello 32 класс Дуб каталония 5340 8 мм	м2	68.5		
2	FL-02	Керамогранит Atlas Concorde Heardwood цвет Мокко	м2	6.2		
3	FL-03	Керамогранит напольный Дюна 6032-0311 30х30 Затирка в цвет плитки	м2	1.5		
4	FL-04	Керамогранит Македония 6046-0393 45х45 серый затирка в цвет плитки	м2	5,8		
5	S-01	Плинтус дюрополимер - Огас SX162 Square RAL 7006	м.п.	97,34		
Потолки						
6	CL-01	Натяжной потолок, белый матовый	м2	76,4		
7	CL-02	Натяжной потолок, белый тканевый	м2	6.2		
Стены и перегородки						
8	W-01	Виниловые обои под покраску на флизелиновой основе, покраска цвет жемчужно-белый RAL 1013	м2	68.66		
9	W-02	Виниловые обои под покраску на флизелиновой основе, покраска цвет белый (отделка Стандарт)	м2	57.96		
10	W-03	Виниловые обои под покраску на флизелиновой основе, без покраски (отделка Хьюгге)	м2	56.85		
11.a	W-04a	Настенная плитка Стен 1064-0317 20х60 коричневая	м2	14.00		
11.b	W-04b	Настенная плитка Гексацемент 1064-0293 20х60 серая	м2	6.86		
11.c	W-04c	Настенная плитка декор 4 Стен 1064-0330 20х60	м2	3.3		
12	W-05	Плитка настенная Дюна 1041-0254 20х40 светлая Затирка в цвет плитки	м2	13.35		
13	W-06	Покраска по шпакатурке	м2	15.85		
Двери						
14	D-01	Дверь входная металлическая 1050мм от застройщика	шт.	1		
15	D-02L	VELLDORIS Дверное полотно экошпон DUPLEX 2 со стеклом без притвора, цвет Дуб Капучино,стекло Мателюкс. Левое открывание, проем 810мм. Фурнитура Palladium хром.	шт.	1		
16	D-02R	VELLDORIS Дверное полотно экошпон DUPLEX 2 со стеклом без притвора, цвет Дуб Капучино,стекло Мателюкс. Правое открывание, проем 810мм. Фурнитура Palladium хром.	шт.	2		
17	D-03R	VELLDORIS Дверное полотно SoftTouch ALTO 6 глухое без притвора, цвет Ясень Грей Капучино; Правое открывание, проем 900мм. Фурнитура Palladium хром	шт.	4		

17

ПРОЕКТ ШОУРУМА  
КОНФИГУРАТОР

Проект № 2006-1

Заказчик Конфигуратор

Адрес ЖК "Янила Кантри"  
участок 13 корпус 1  
секция 5

Этаж 3

ПРИМЕЧАНИЕ

1. ПОДРЯДЧИК УВЕДОМЛЯЕТ АРХИТЕКТОРА:  
- В СЛУЧАЕ НЕВОЗМОЖНОСТИ СОБЛЮСТИ  
УКАЗАННЫЕ РАЗМЕРЫ  
- В СЛУЧАЕ, ЕСЛИ НЕ УКАЗАНЫ РАЗМЕРЫ,  
НЕОБХОДИМЫЕ ДЛЯ РАЗМЕТКИ.  
- ПОСЛЕ ПРОИЗВЕДЕНИЯ РАЗМЕТКИ ДЛЯ  
ПРОВЕРКИ НА МЕСТЕ  
2. ОБЪЕМЫ ДАНЫ БЕЗ УЧЕТА ПОДРЕЗКИ  
МАТЕРИАЛА И ЗАПАСА  
3. ЦВЕТ КРАСКИ СОГЛАСОВАТЬ НА ОБЪЕКТЕ  
ПОСЛЕ МОКАПА  
3. АЛЬБОМ НА СТРОЙКУ ПЕЧАТАТЬ В  
ЦВЕТНОМ ВАРИАНТЕ

ИСПОЛНИТЕЛИ

Директор Жданов А.С.

Архитектор Филлипс М.В.

ИНФОРМАЦИЯ

Стадия Р

Лист 17

Листов 19

Дата 22.07.2020

Ревизия № 2

Спецификация  
проектных  
материалов

КОНФИГУРАТОР  
ОТДЕЛКИ

ООО "Конфигуратор"  
e-mail: 3ds@78stroy.ru  
тел.: 8 (812) 325-18-38 / 8 (812) 409-40-8  
195027, Санкт-Петербург, ул. Магнитогорская,  
дом 30 литер Б, пом. 3002

## ПРОЕКТ ШОУРУМА КОНФИГУРАТОР

Проект №	2006-1
Заказчик	Конфигуратор
Адрес	ЖК "Янила Кантри" участок 13 корпус 1 секция 5
Этаж	3

1. ПОРЯДЧИК УВЕДОМЛЯЕТ АРХИТЕКТОРА:
  - В СЛУЧАЕ НЕВОЗМОЖНОСТИ СОБЛЮДИТИ УКАЗАННЫЕ РАЗМЕРЫ
  - В СЛУЧАЕ, ЕСЛИ НЕ УКАЗАНЫ РАЗМЕРЫ, НЕОБХОДИМЫЕ ДЛЯ РАЗМЕТКИ.
  - ПОСЛЕ ПРОИЗВЕДЕНИЯ РАЗМЕТКИ ДЛЯ ПРОВЕРКИ НА МЕСТЕ
2. ОБЪЕМЫ ДАНЫ БЕЗ УЧЕТА ПОДРЕЗКИ МАТЕРИАЛА И ЗАПАСА
3. ЦВЕТ КРАСКИ СОГЛАСОВАТЬ НА ОБЪЕКТЕ ПОСЛЕ МОКАПА
3. АЛЬБОМ НА СТРОЙКУ ПЕЧАТАТЬ В ЦВЕТНОМ ВАРИАНТЕ

Директор	Жданов А.С.
Архитектор	Филлипс М.В.

Стадия	Р
Лист	18
Листов	19
Дата	22.07.2020

# Спецификация осветительных приборов

**ООО "Конфигуратор"**  
e-mail: 3ds@78stroy.ru  
тел.: 8 (812) 325-18-38 / 8 (812) 409-40-8  
195027, Санкт-Петербург, ул. Магнитогорская,  
дом 30 литер 6, пом. 3002

ВЕДОМОСТЬ МЕБЕЛИ И ОБОРУДОВАНИЯ						
#	Код	Наименование / Артикул	Ед.изм.	Кол-во	Производитель / Поставщик, контакты	Примечание
Мебель						
34	1	Гардероб ПАКС / ФОРСАНД, комбинация, под беленый дуб, под беленый дуб, 100х60х236 см	шт.	1		
35	2	Стол прораба 800х1600мм	шт.	1		
36	3	Стол менеджера рабочий 800х1800мм	шт.	1		
37	4	Кресло рабочее офисное	шт.	2		
38	5	Кресла клиентские	шт.	2		
39	6	Стеллаж 400х800	шт.	2		
40	7	Тумба 400х800	шт.	2		
41	8	Кресла для зоны отдыха / ВЕДБУ, Гуннаред синий	шт.	2		
42	9	Торшер / РАНАРП Светильник напольн/для чтения, белый с оттенком	шт.	1		
43	10	Журнальный стол / МАЛМСТА, черно-коричневый130х80 см	шт.	1		
	11	Диван 1700х940	шт.	1		
Сантехника						
44	13	Унитаз-компакт напольный	шт.	1		
45	14	Раковина с пьедесталом, белая, 500мм	шт.	1		
46	15	Полотенцесушитель водяной	шт.	1		существующий
47	15(a)	Полотенцесушитель электрический Лесенка Трапеция ЭТ 400х600мм, предусмотреть скрытое подключение	шт.	1		
48	16	893104090 ПЭК DAMA SENSO (унитаз+инст+кноп+сид м/л)	шт.	1		
49	17	Стиральная машина (предусмотреть сантехнические выводы)	шт.	-	поставляет покупатель квартиры	только выводы, без установки
50	18	ZRU9302905 ванна прямоугольная EASY акриловая /170х70/(белый) ZRU9302901 фронтальная панель для ванны EASY, акрил., /170/(белый)	шт.	1		
51	19	Раковина с тумбой Triton, белая, 770мм х 457мм / смеситель Roca L20 Mezzo + ZRU9000030 зерк.шкаф VICTORIA NORD 60 прав.	шт.	1		
Кухня						
52	12	Кухонный гарнитур, в составе: а) холодильник высокий, б) мойка, в) посудомоечная машина, г) плита индукционная, д) духовой шкаф, е) вытяжка, ж) встроенная СВЧ печь, з) кофемашина. Напольные шкафы с 3мя выдвижными ящиками, цоколь 10см; навесные шкафы высота 80см с дверями; столешница из искусственного камня, фартук – плитка высотой 60см, по низу навесных шкафов светодиодная подсветка	шт.	1		
Текстиль						

19

ПРОЕКТ ШОУРУМА  
52-01  
КОНФИГУРАТОР

53С-02

Проект № 2006-1  
53С-03

Заказчик Конфигуратор

Адрес ЖК "Янила Кантри"  
участок 13 корпус 1  
секция 5

Этаж 3

ПРИМЕЧАНИЕ  
1. ПОДРЯДЧИК УВЕДОМЛЯЕТ АРХИТЕКТОРА:  
- В СЛУЧАЕ НЕВОЗМОЖНОСТИ СОБЛЮСТИ  
УКАЗАННЫЕ РАЗМЕРЫ  
- В СЛУЧАЕ, ЕСЛИ НЕ УКАЗАНЫ РАЗМЕРЫ,  
НЕОБХОДИМЫЕ ДЛЯ РАЗМЕТКИ.  
- ПОСЛЕ ПРОИЗВЕДЕНИЯ РАЗМЕТКИ ДЛЯ  
ПРОВЕРКИ НА МЕСТЕ  
2. ОБЪЕМЫ ДАНЫ БЕЗ УЧЕТА ПОДРЕЗКИ  
МАТЕРИАЛА И ЗАПАСА  
3. ЦВЕТ КРАСКИ СОГЛАСОВАТЬ НА ОБЪЕКТЕ  
ПОСЛЕ МОКАПА  
3. АЛЬБОМ НА СТРОЙКУ ПЕЧАТАТЬ В  
ЦВЕТНОМ ВАРИАНТЕ

ИСПОЛНИТЕЛИ

Директор Жданов А.С.

Архитектор Филлипс М.В.

ИНФОРМАЦИЯ

Стадия Р

Лист 19

Листов 19

Дата 22.07.2020

Ревизия № 2

Спецификация  
мебели и  
оборудования

КОНФИГУРАТОР  
ОТДЕЛКИ

ООО "Конфигуратор"  
e-mail: 3ds@78stroy.ru  
тел.: 8 (812) 325-18-38 / 8 (812) 409-40-8  
195027, Санкт-Петербург, ул. Магнитогорская,  
дом 30 литер б, пом. 3002